천호동 성결교회 신축공사

- 평면도 -

[2026.04.11.]

SEOINN DESIGN GROUP

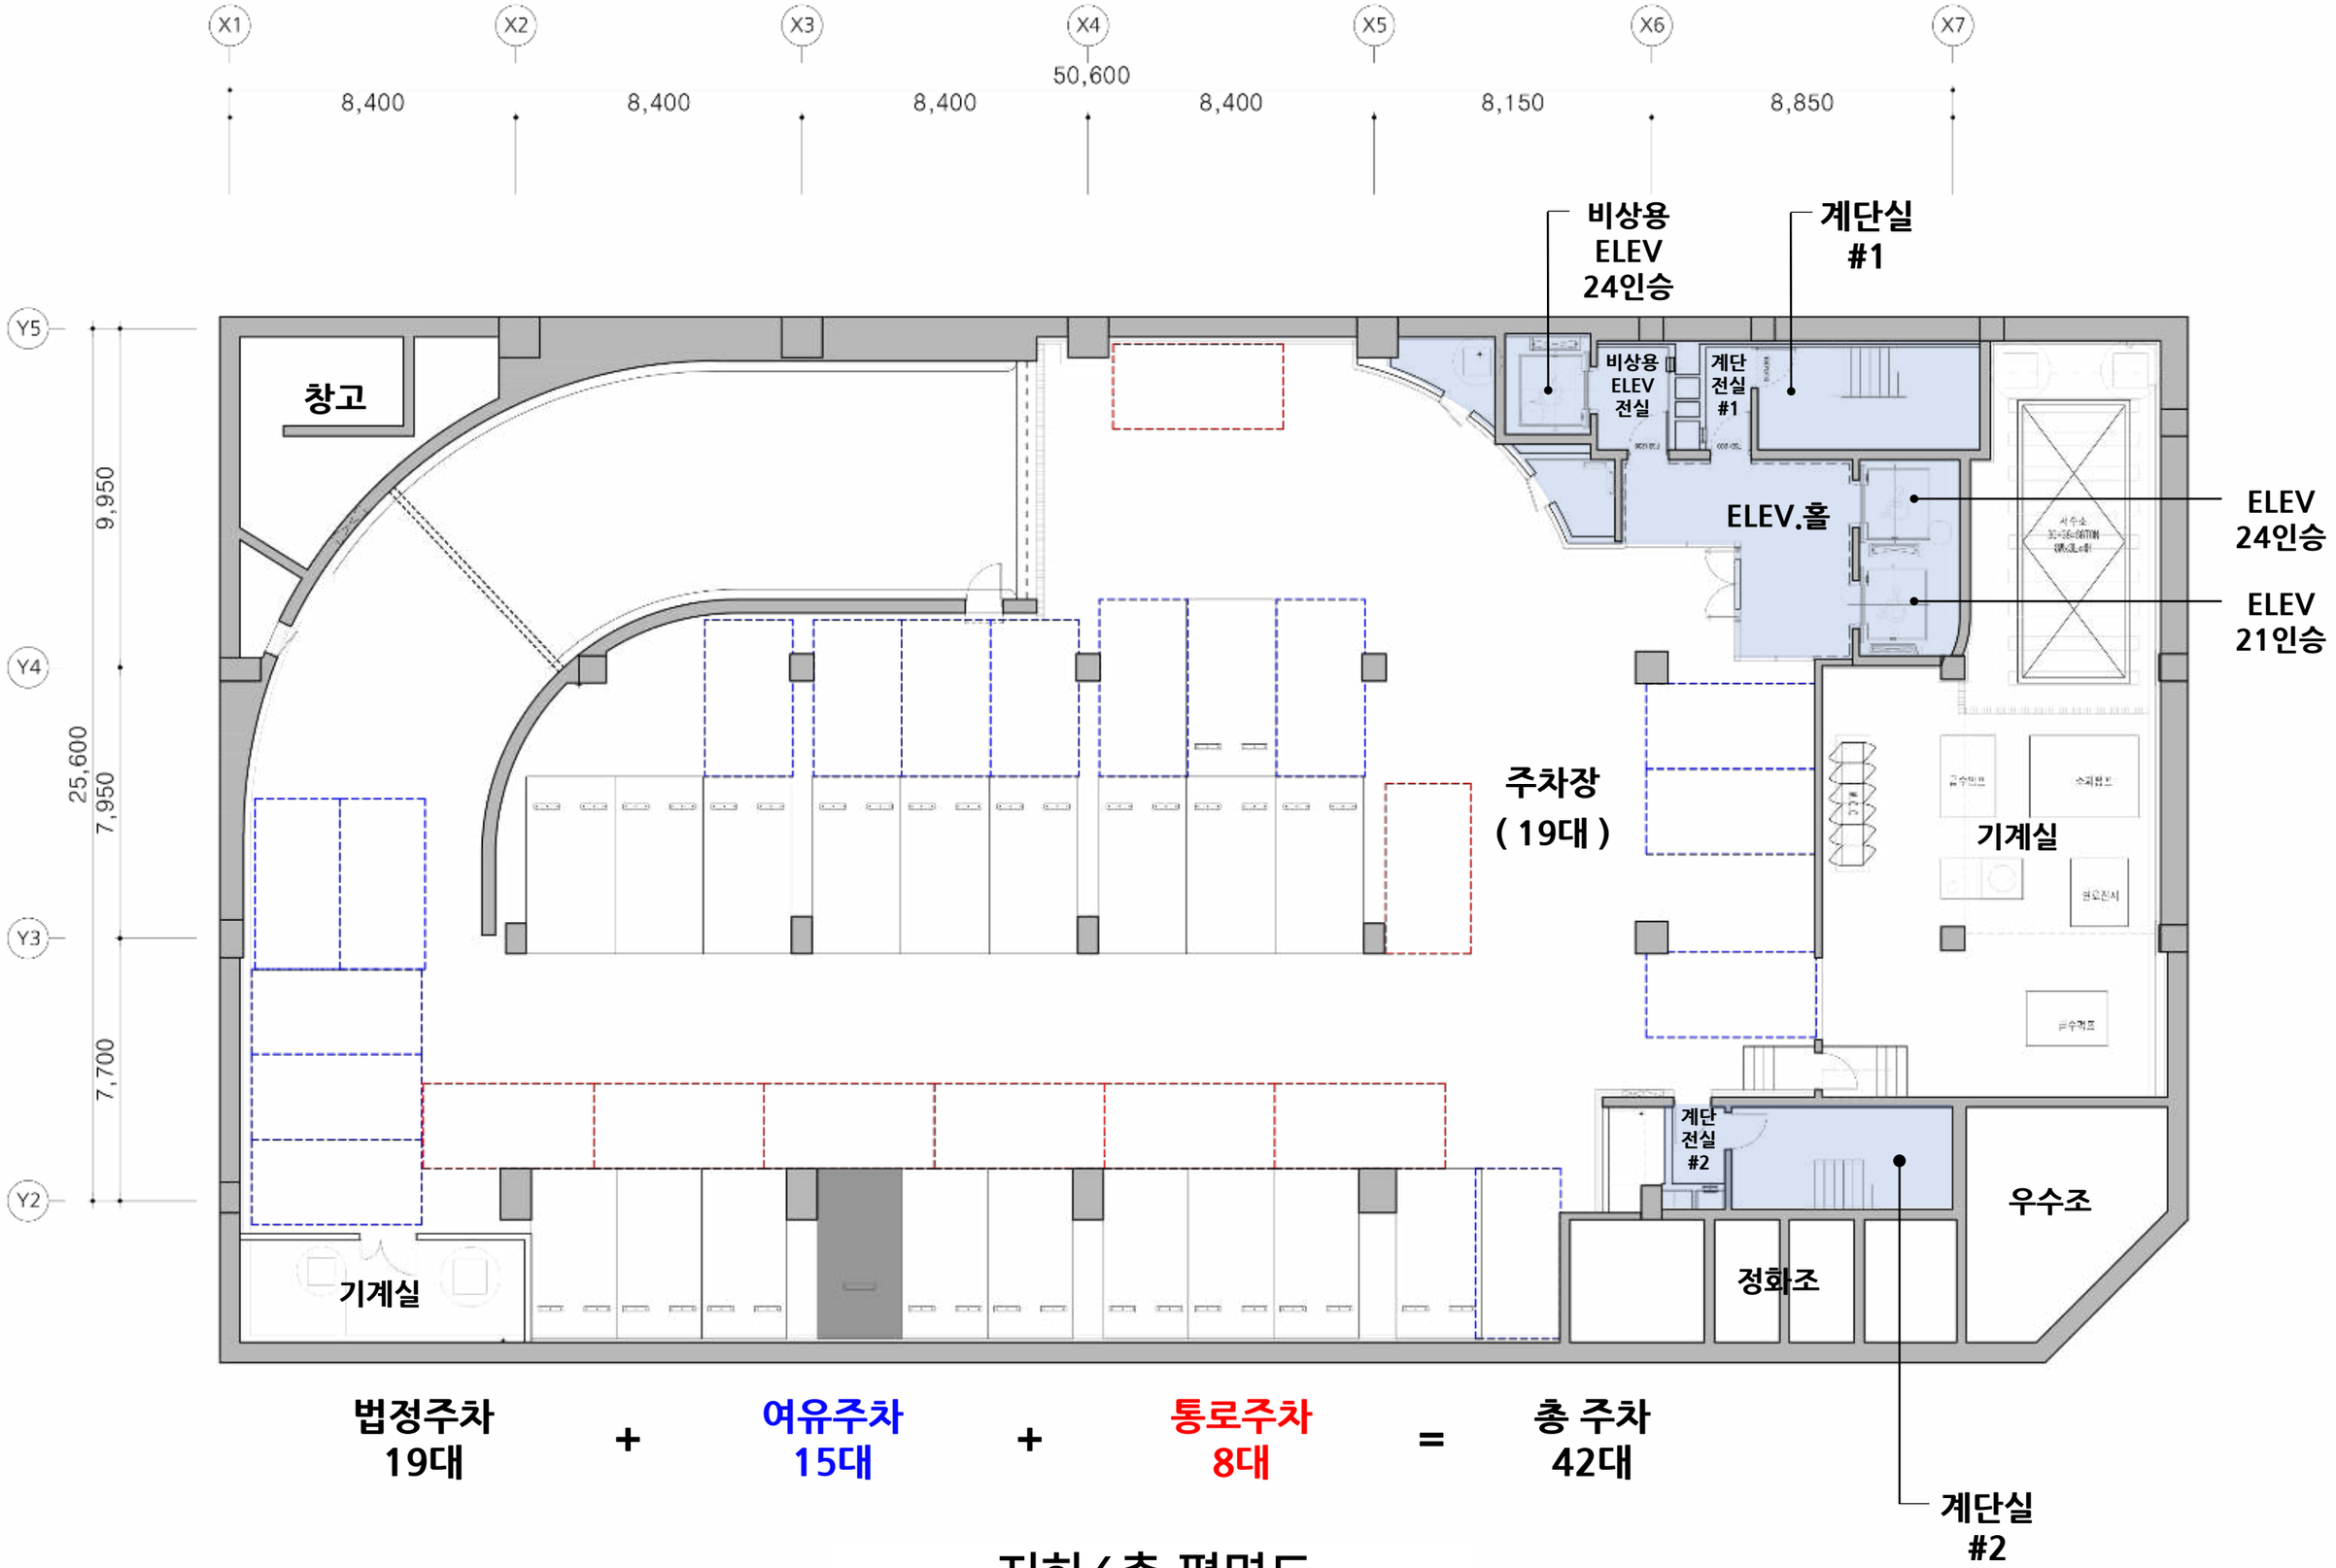

법정주차 19대 + 여유주차 15대 + 통로주차 8대 = 총 주차 42대

지하4층 평면도

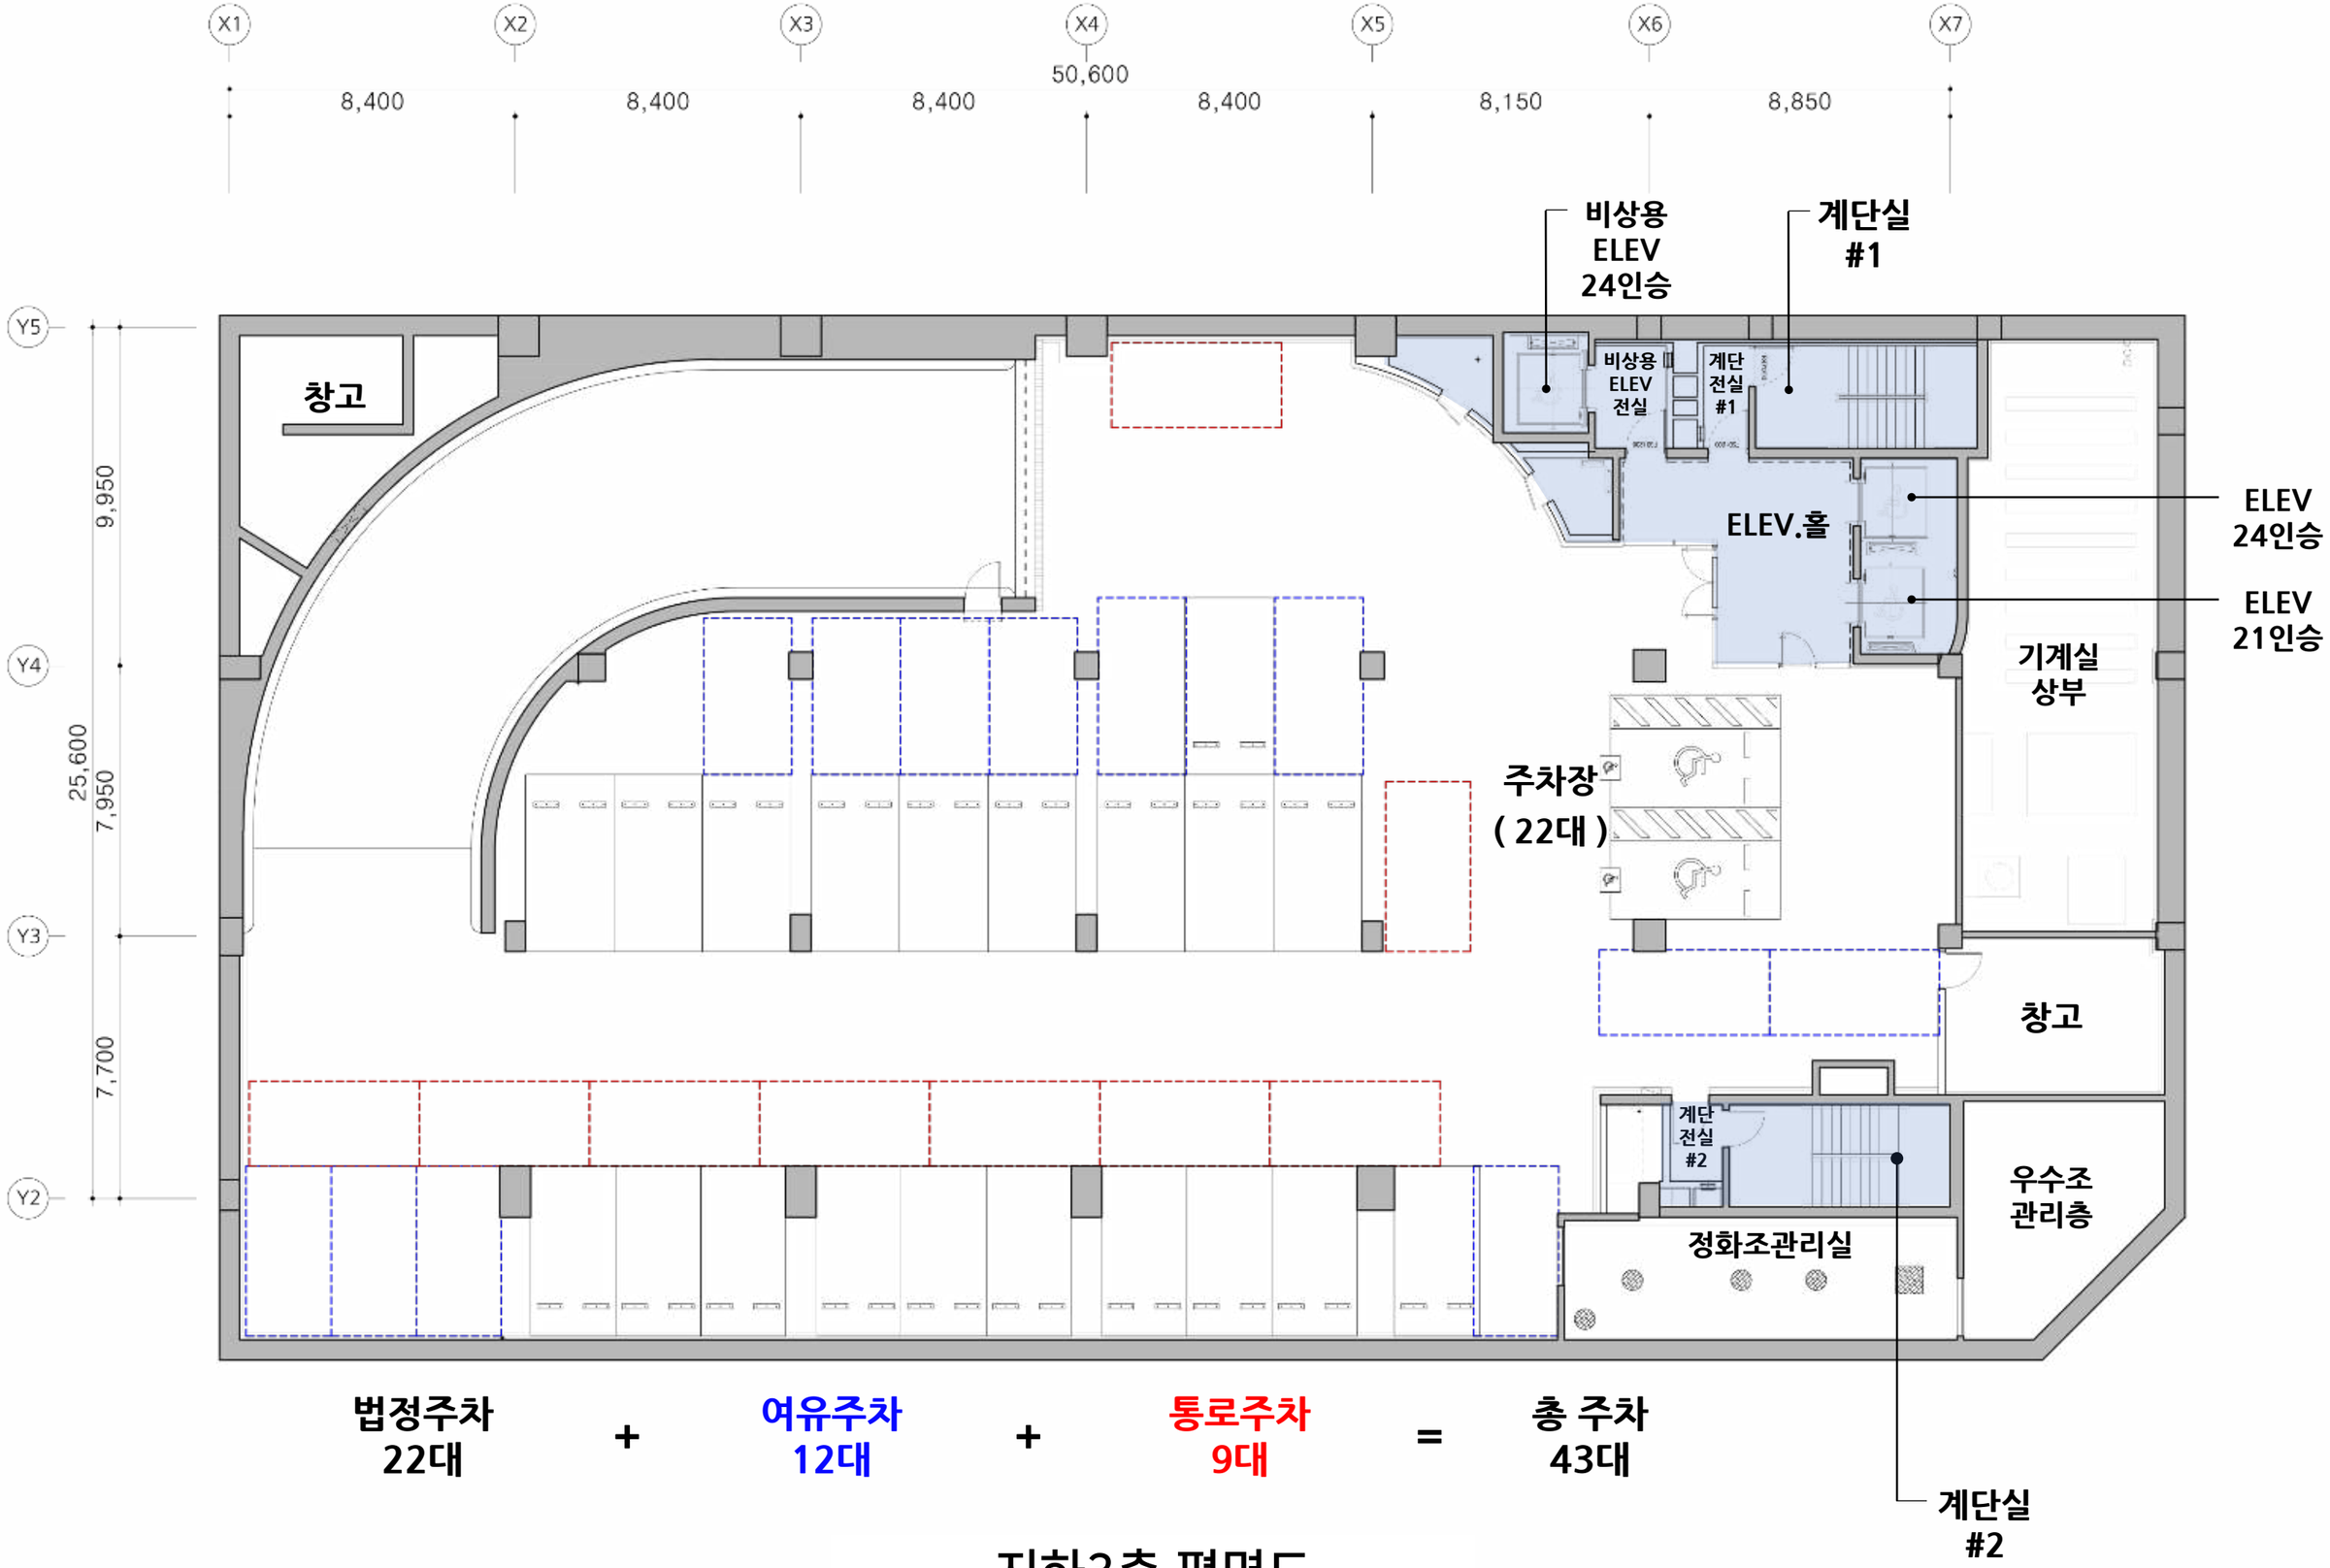

법정주차 22대 + 여유주차 12대 + 통로주차 9대 = 총 주차 43대

지하3층 평면도

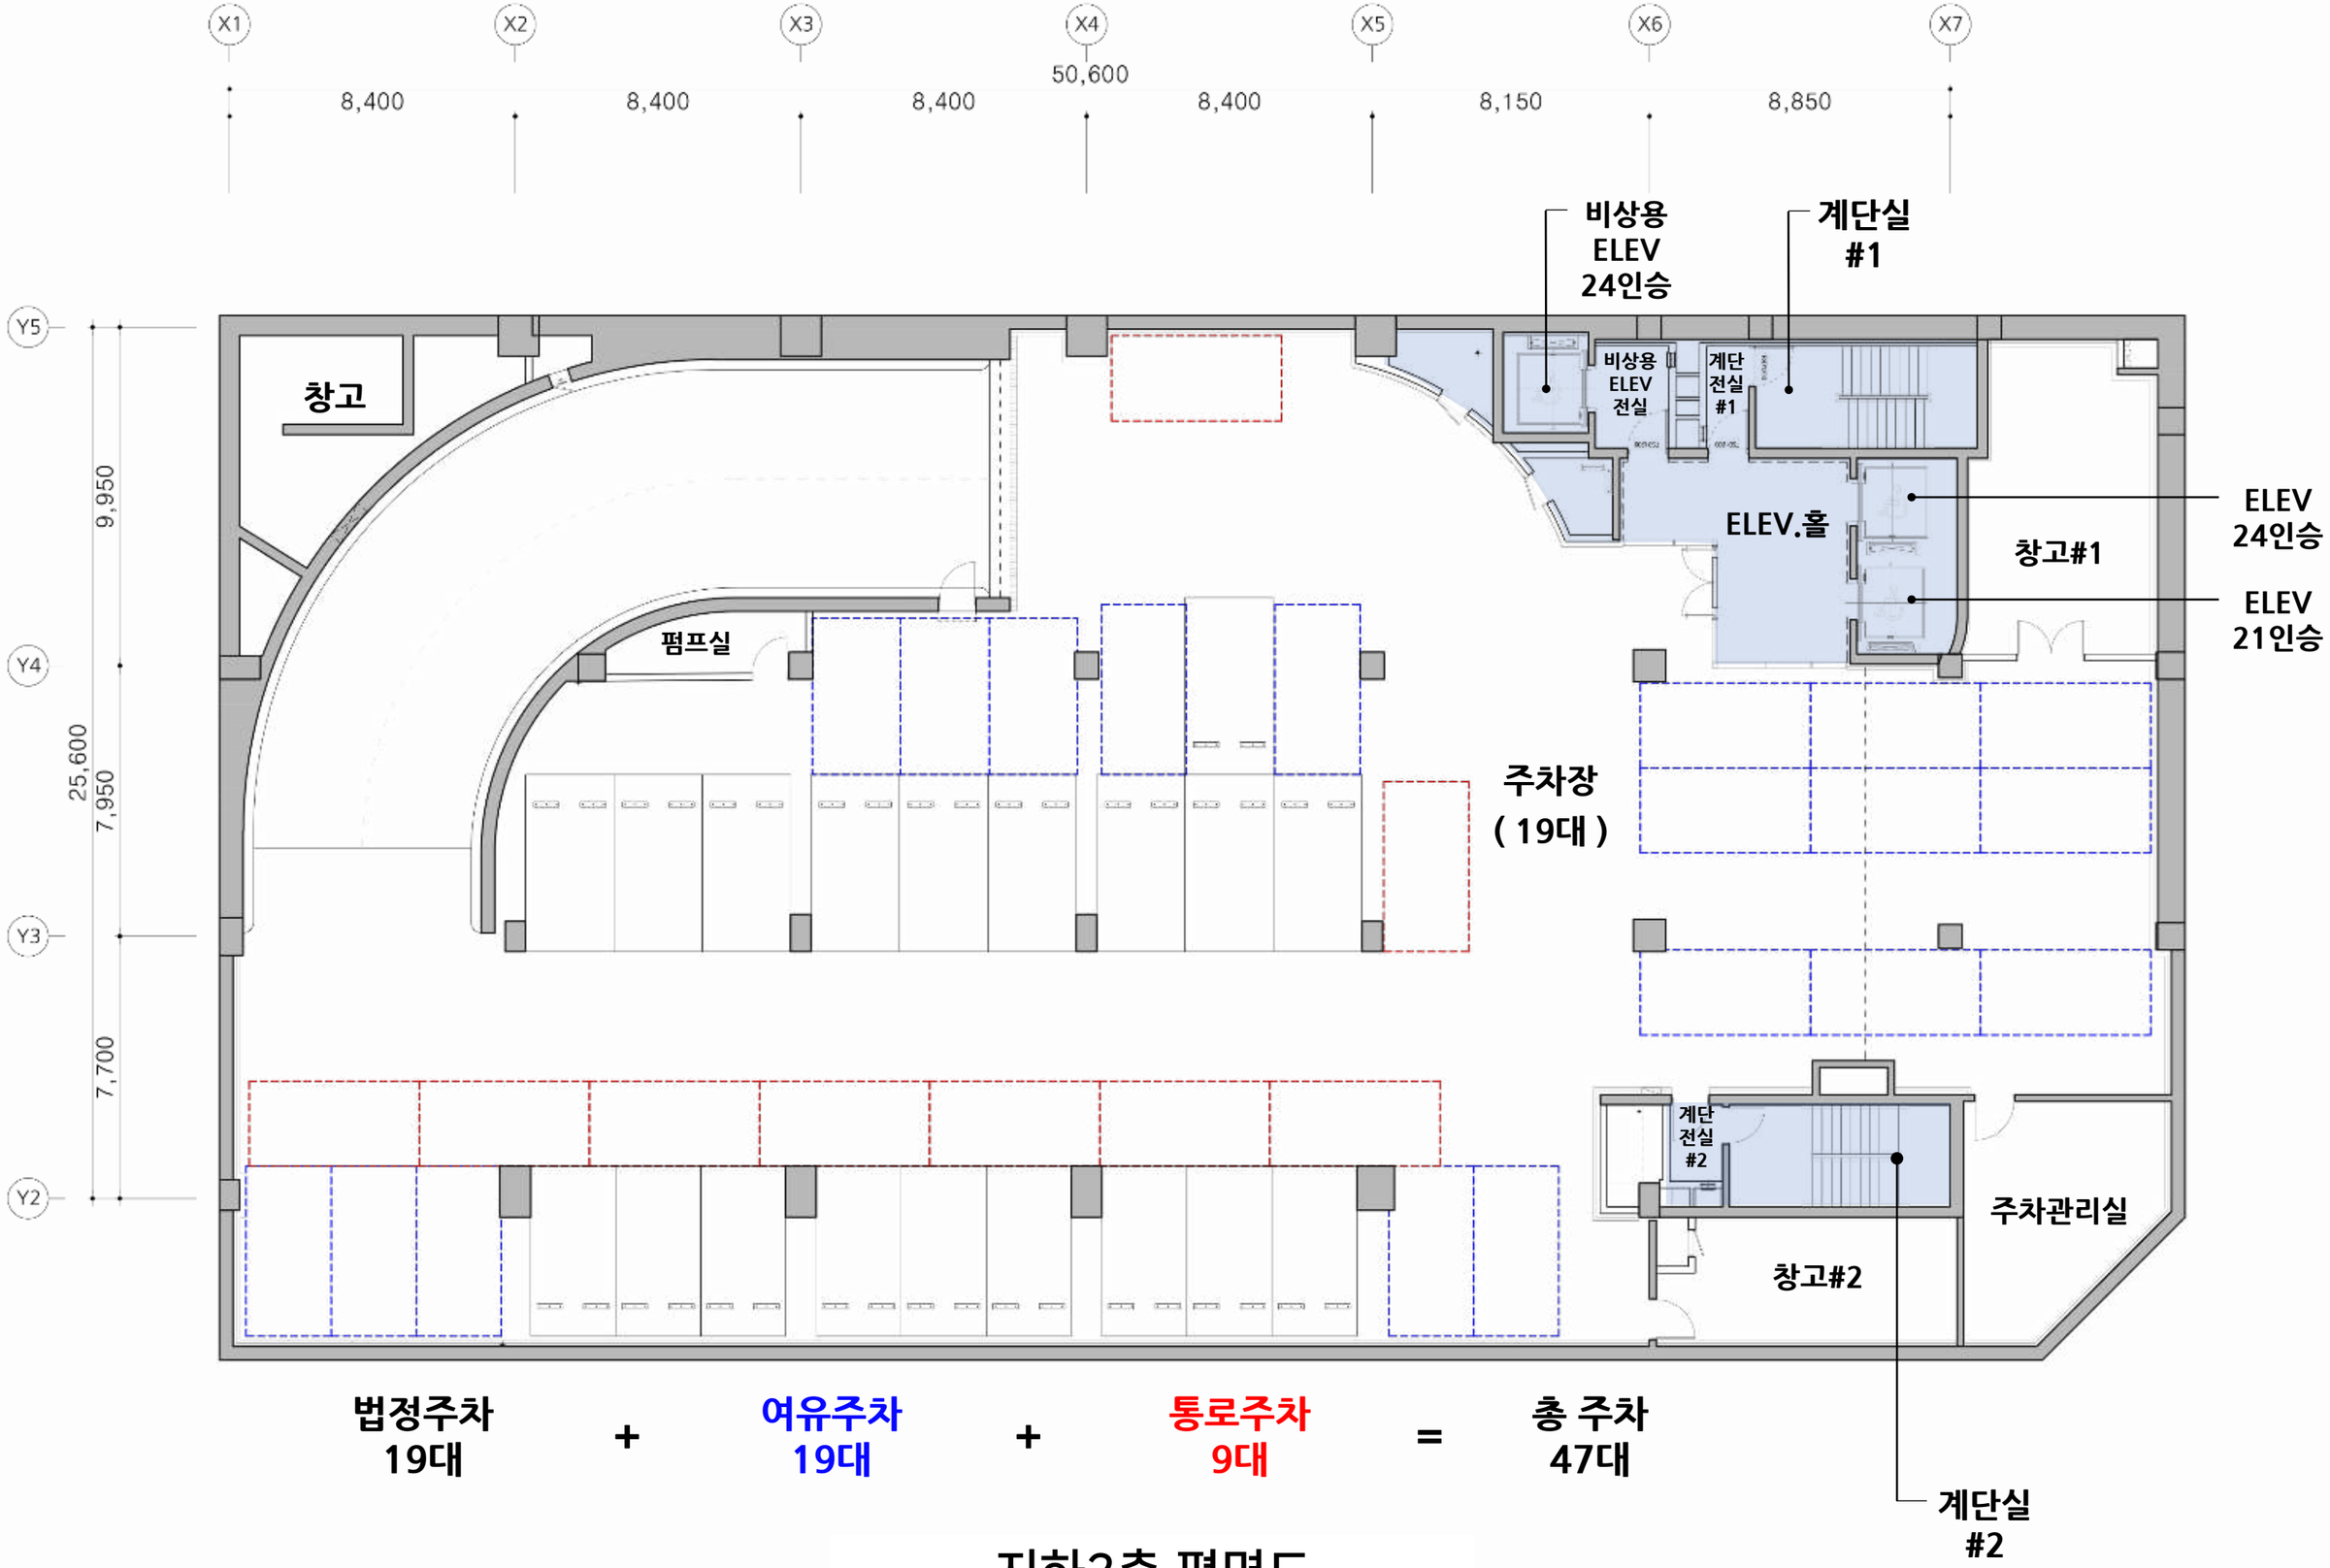

법정주차 19대 + 여유주차 19대 + 통로주차 9대 = 총 주차 47대

지하2층 평면도

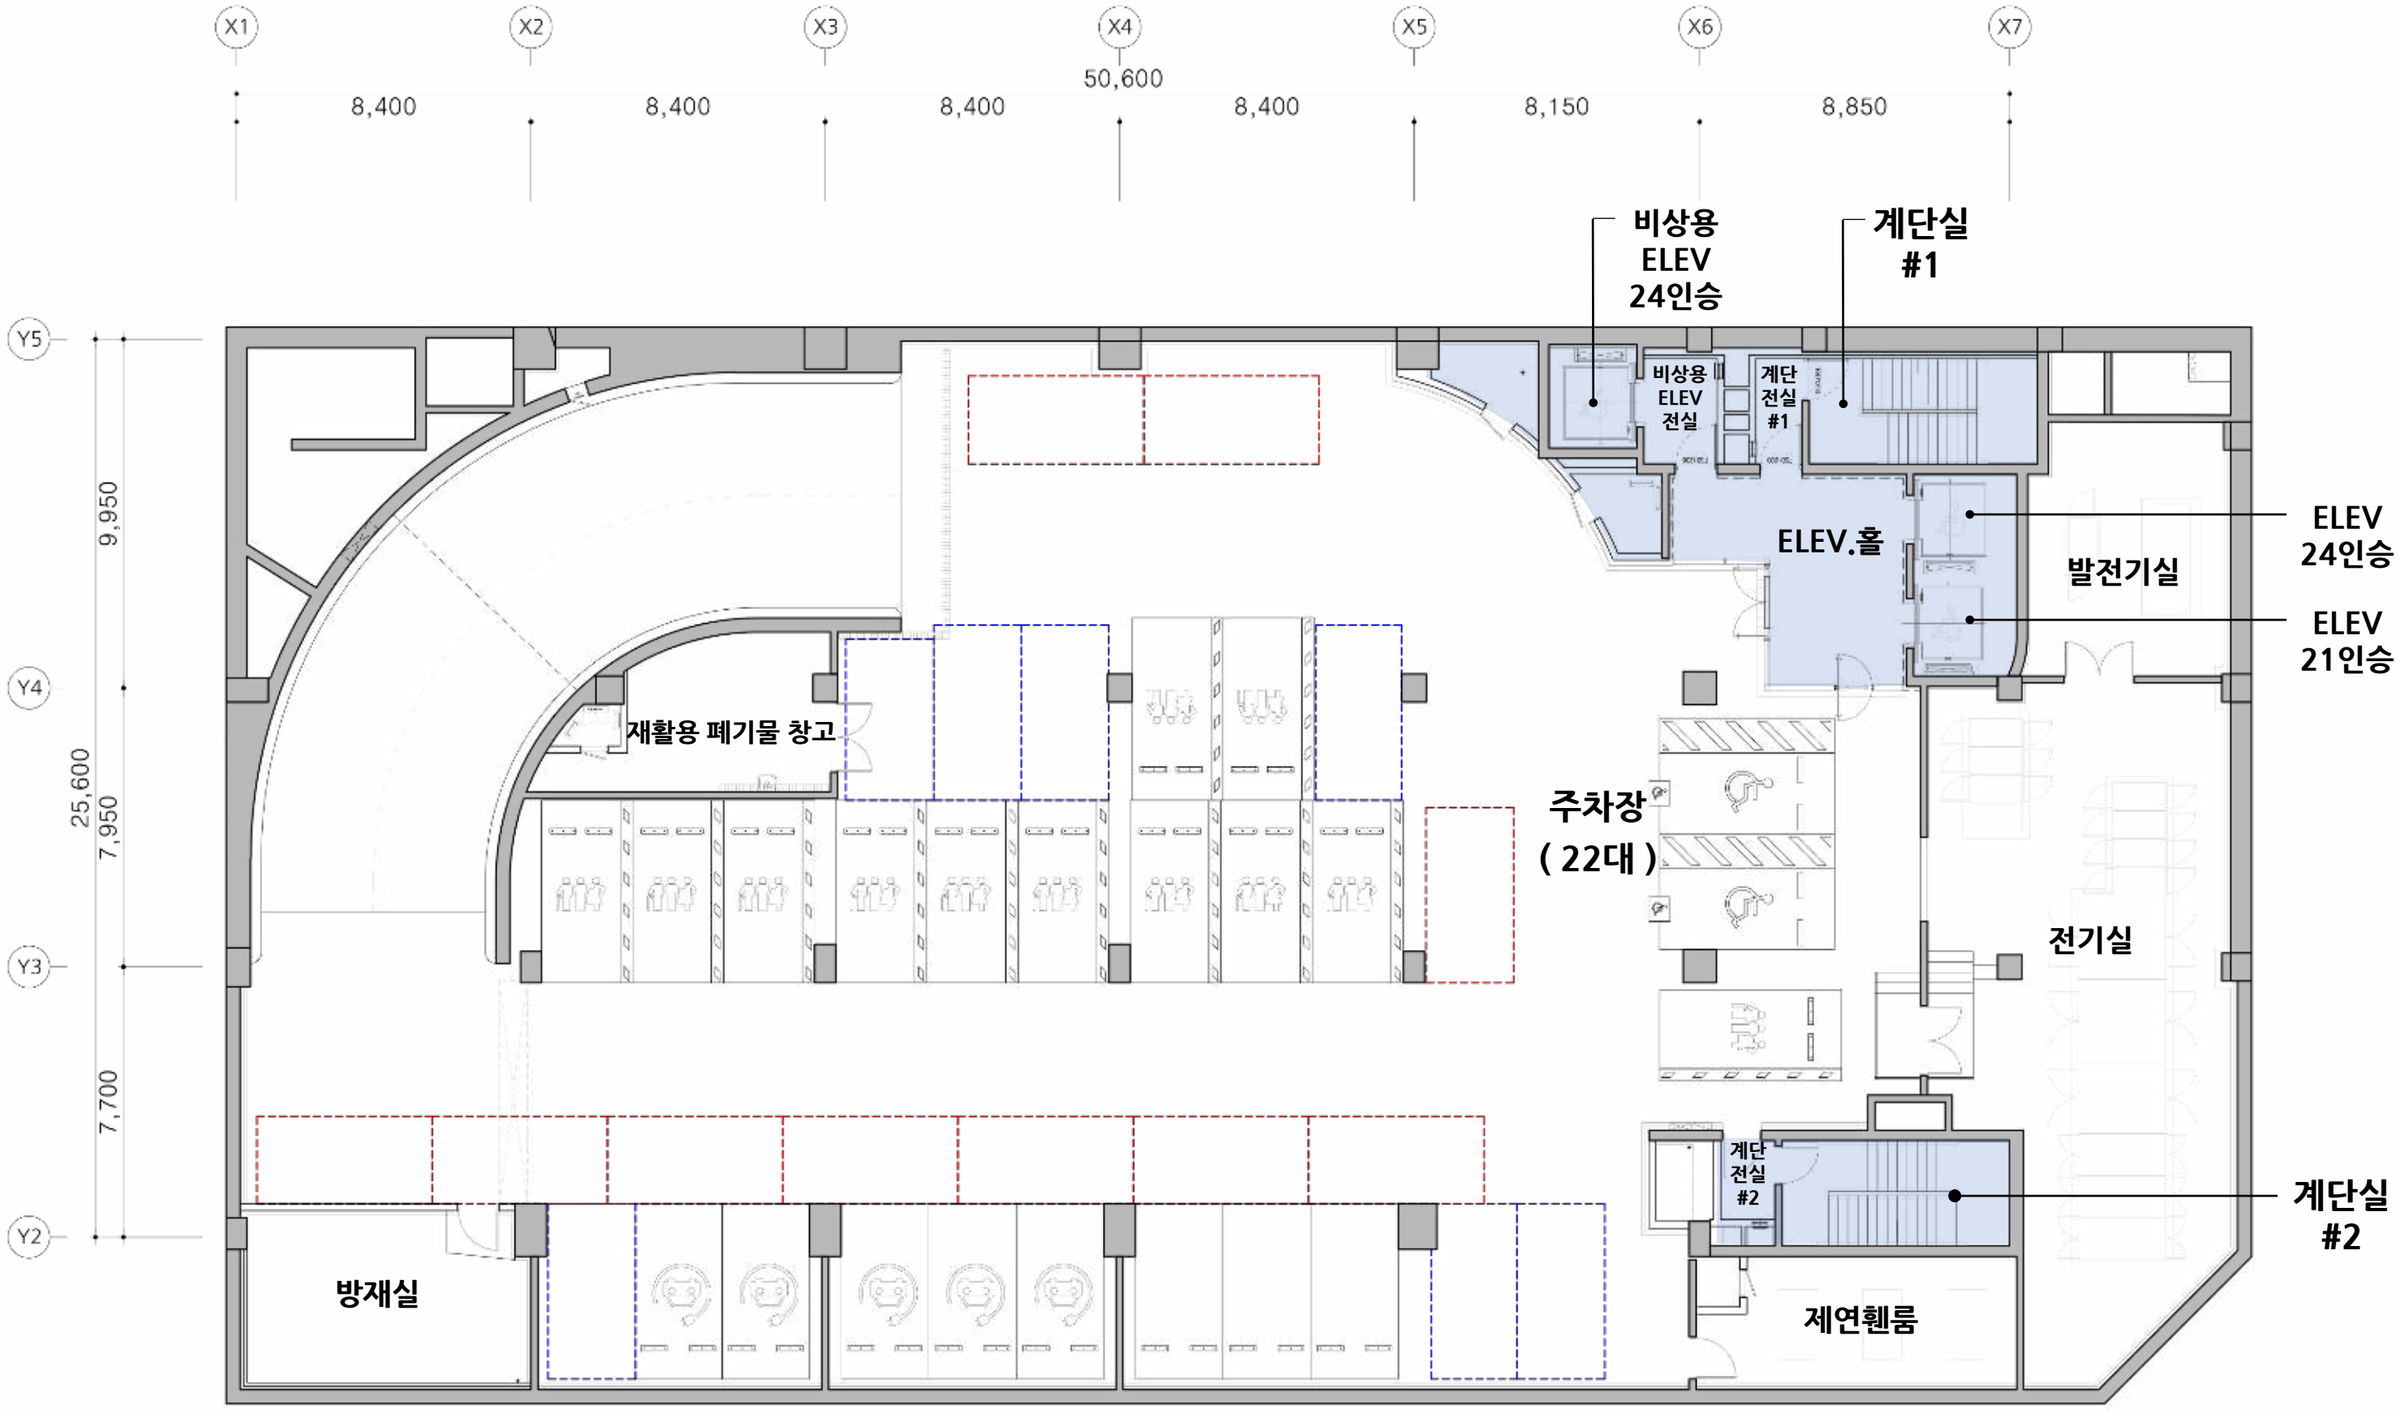

법정주차 22대 + 여유주차 7대 + 통로주차 10대 = 총 주차 39대

지하4층~1층
법정주차 : 82대
여유주차 : 53대 총 : 171대
통로주차 : 36대

지하1층 평면도

계단실 #3
ELEV 18인승
실외기
사무행정실 -36.33㎡- 10.99py
2,500
중예배실(인테리어) -266.16㎡- 80.51py
15,950
3,000
11,650
관리실 -21.82㎡- 6.60py
ELEV 24인승
비상용 ELEV 전실
계단실 #1
쓰레기 수거 공간
ELEV 24인승
ELEV 21인승
로비(인테리어)
창고
청소 도구실
장애인 (여)
장애인 (남)
2,450
화장실(남)
화장실(여)
카페(인테리어)
주출입구
6M 도로
부출입구
공개공지
주차장 출입구
계단실 #2
15M 도로

지상1층 평면도


X1
X2
X3
X4
X5
X6
X7
50,600
8,400
8,400
8,400
8,400
8,150
8,850
계단실 #3
ELEV 18인승
ELEV 24인승
계단실 #1
Y5
Y4
Y3
Y2
9,950
25,600
7,700
수유실
화장실
주방 (간식)
조에워쉽
유치분과1/청장년부 (인테리어) -148.52㎡- 44.93py
키즈카페 (인테리어) -117.36㎡- 35.50py
비상용 ELEV 전실
홀(인테리어)
ELEV 24인승
ELEV 21인승
소방관진입창
초등1,2학년실 (인테리어) -126.50㎡- 38.27py
유치분과2 (인테리어) -146.33㎡- 44.26py
키즈카페 (인테리어) -91.19㎡- 27.58py
제연배기휀
소방관진입창
계단실 #2

지상2층 평면도

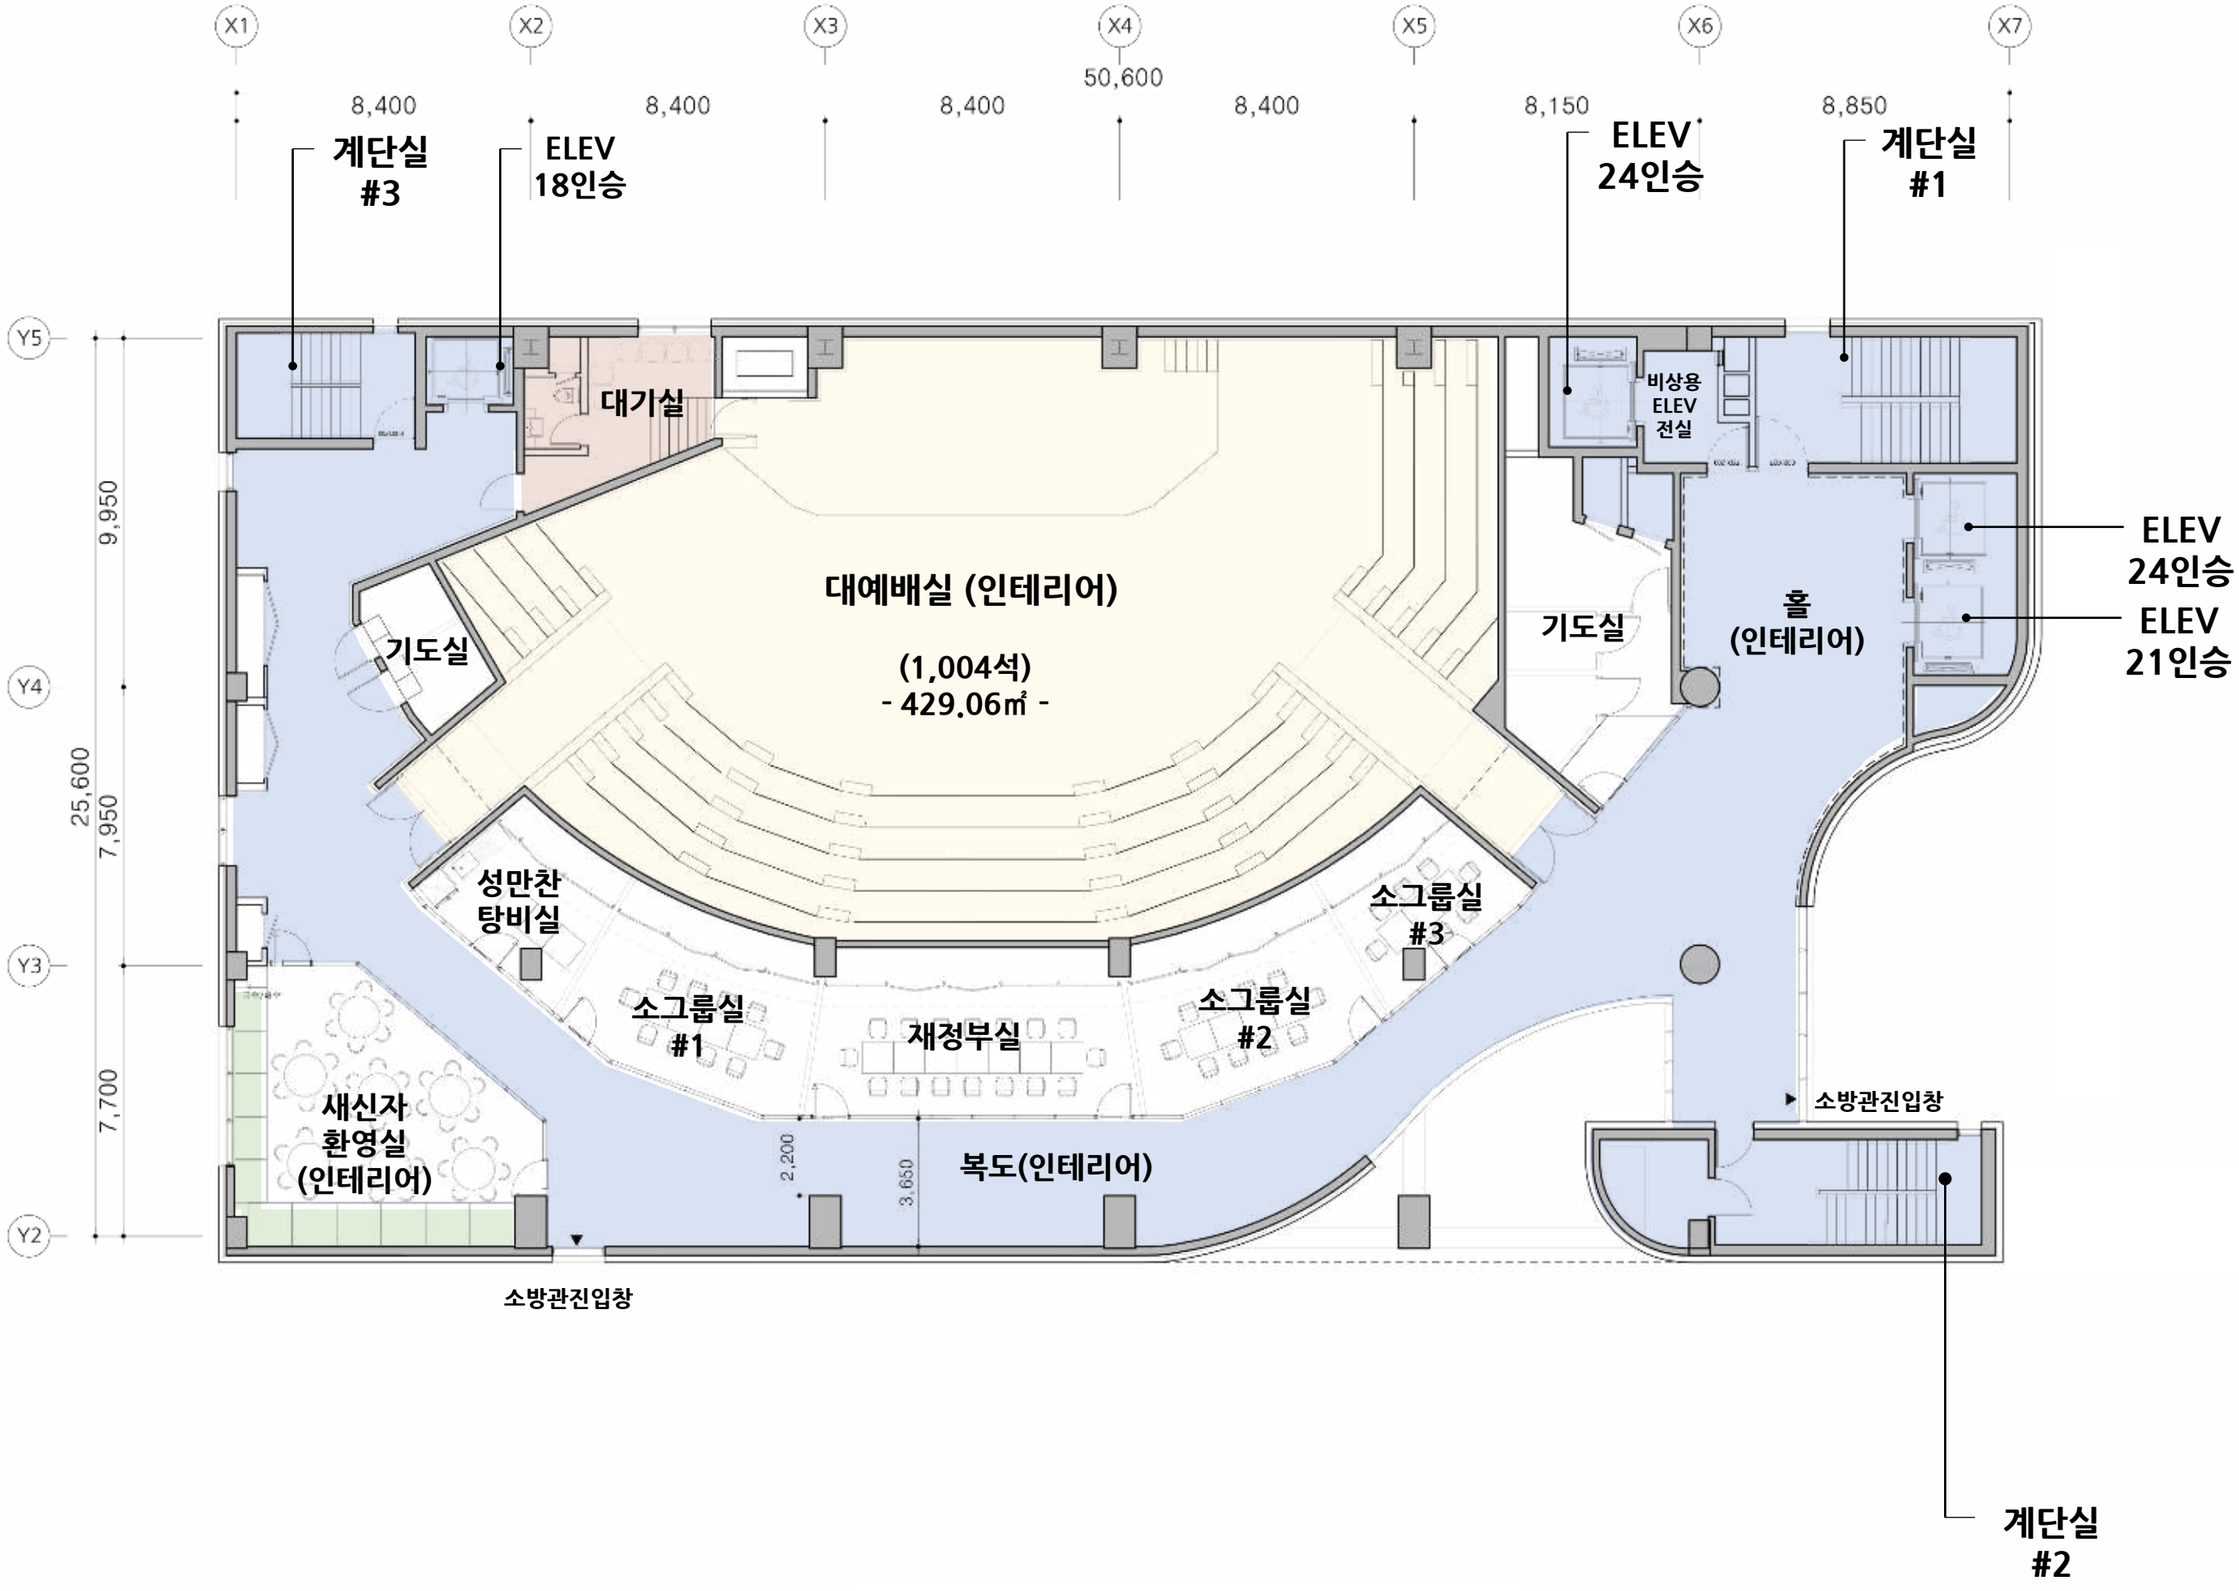
X1
X2
X3
X4
X5
X6
X7
50,600
8,400
8,400
8,400
8,400
8,150
8,850
계단실 #3
ELEV 18인승
ELEV 24인승
계단실 #1
Y5
Y4
Y3
Y2
9,950
25,600
7,950
7,700
대기실
비상용 ELEV 전실
대예배실 (인테리어)
(1,004석)
- 429.06㎡ -
기도실
기도실
홀 (인테리어)
ELEV 24인승
ELEV 21인승
성만찬 탕비실
소그룹실 #3
소그룹실 #1
재정부실
소그룹실 #2
새신자 환영실 (인테리어)
2,200
3,650
복도(인테리어)
소방관진입창
소방관진입창
계단실 #2

지상3층 평면도

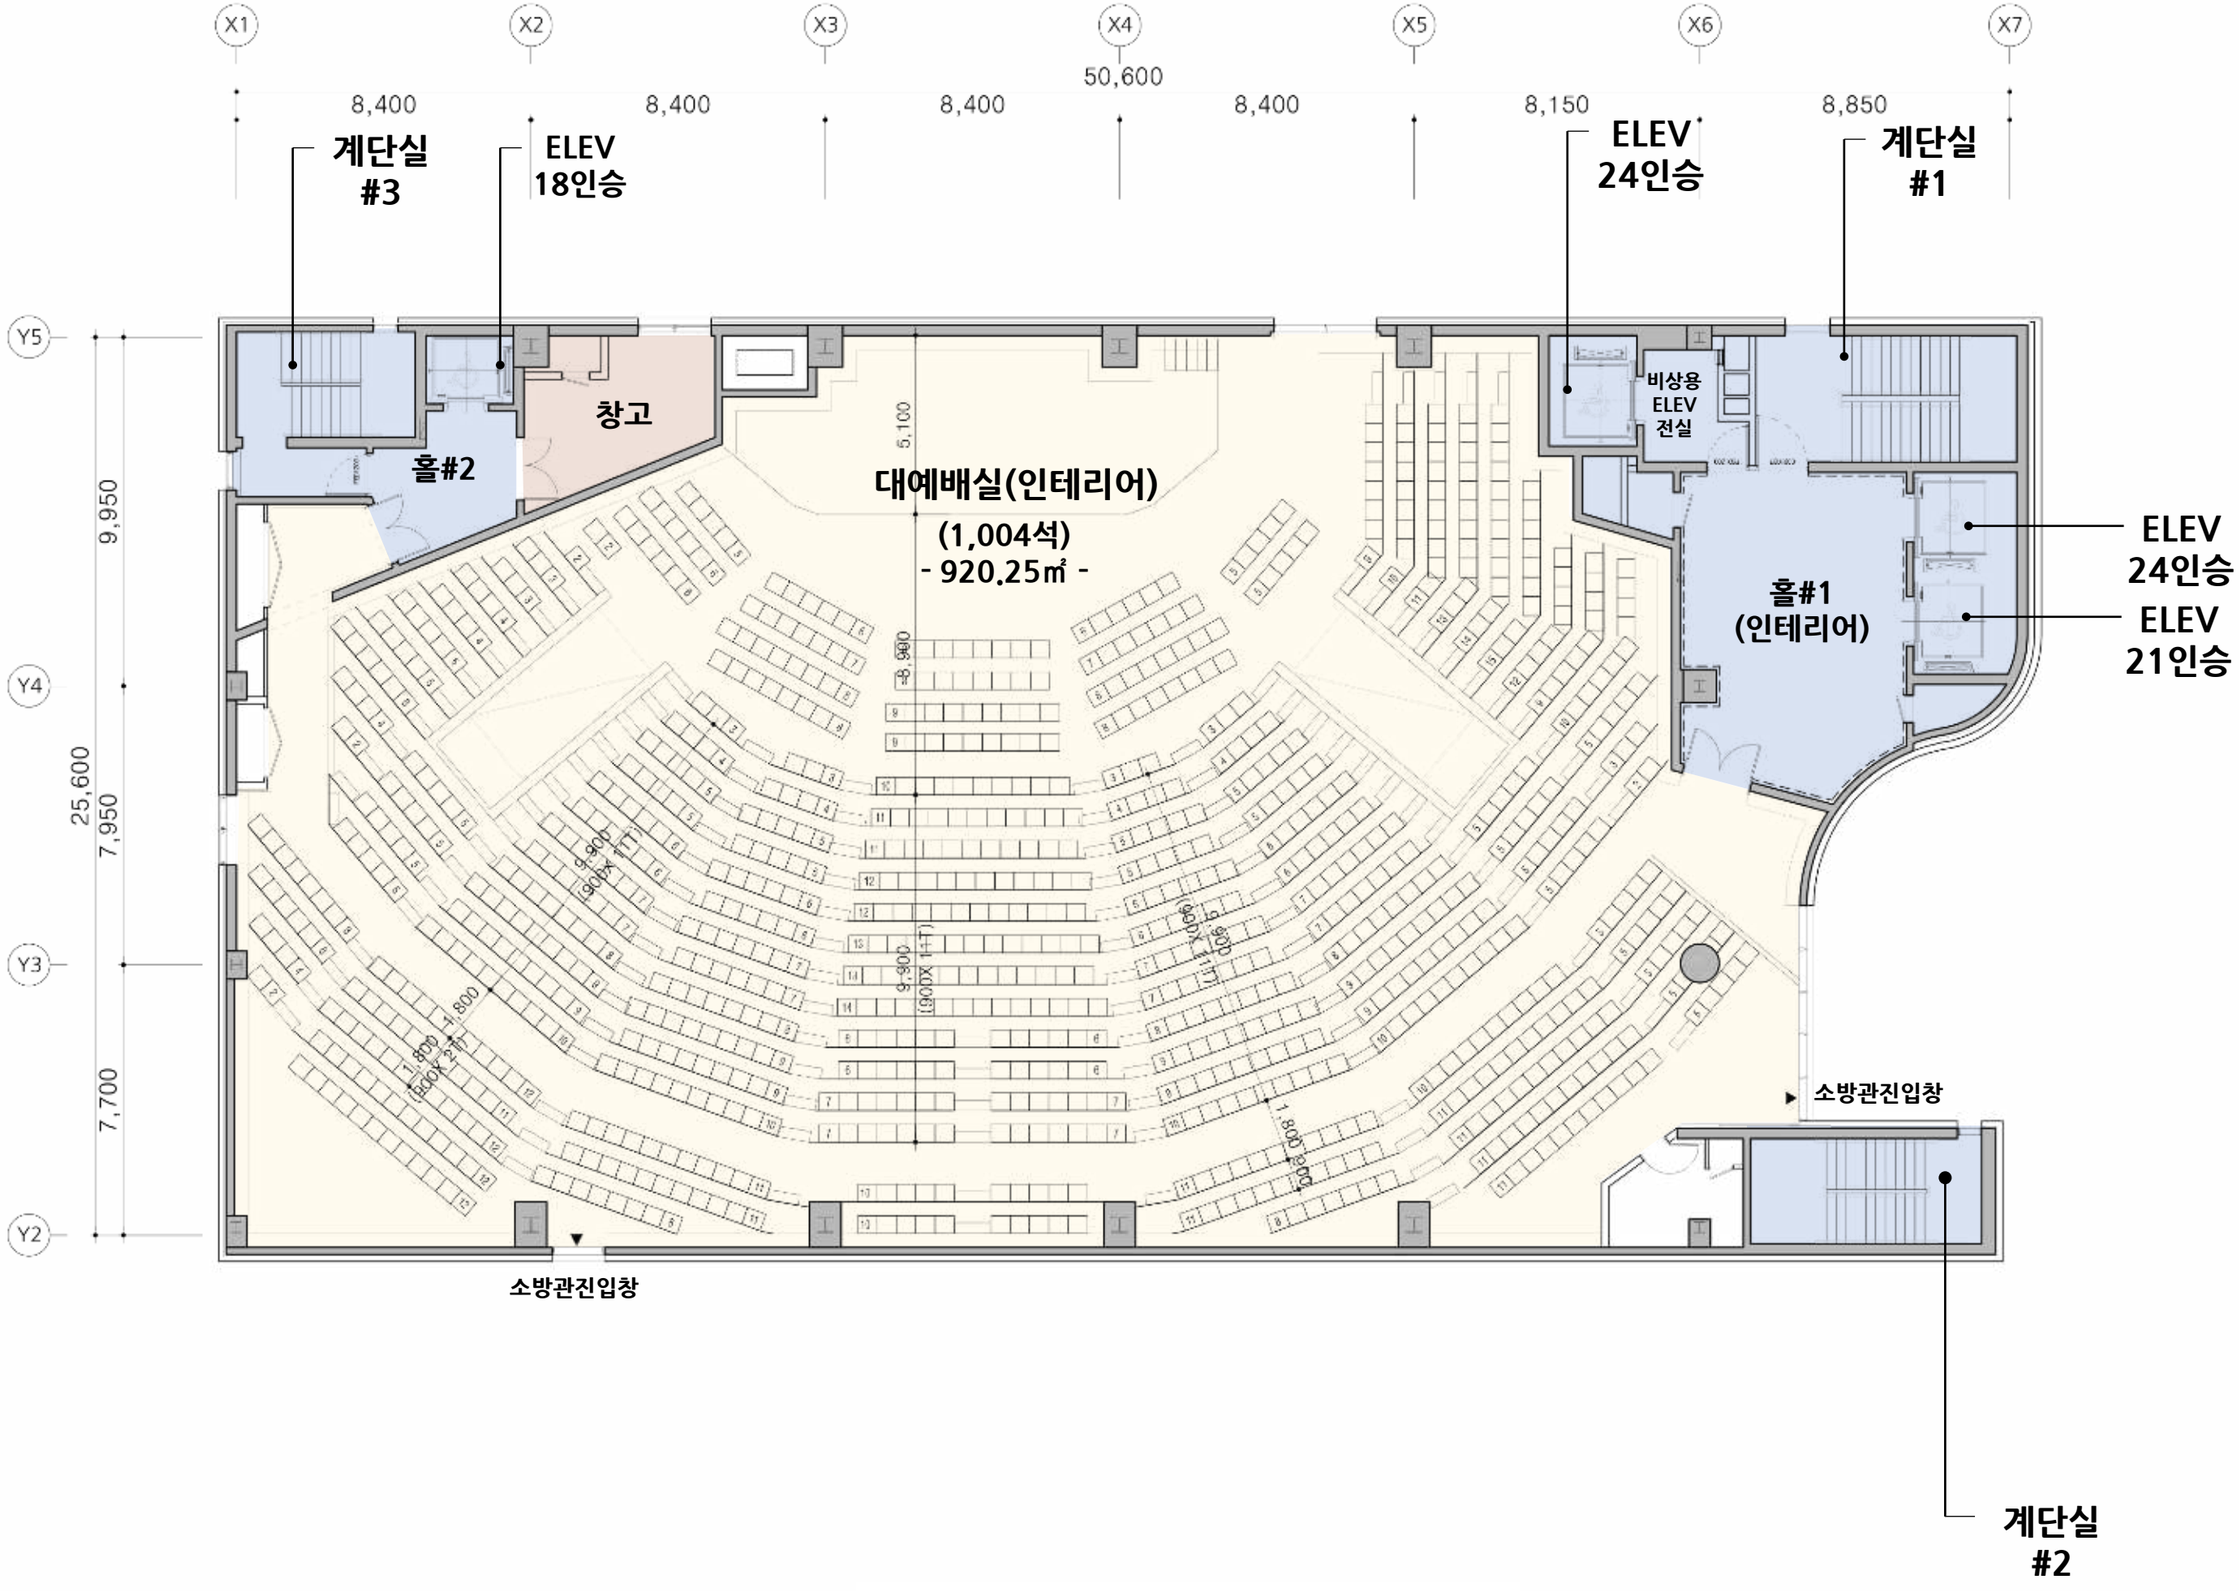
X1
X2
X3
X4
X5
X6
X7
50,600
8,400
8,400
8,400
8,400
8,150
8,850
계단실 #3
ELEV 18인승
ELEV 24인승
계단실 #1
Y5
Y4
Y3
Y2
9,950
25,600
7,950
7,700
홀#2
창고
대예배실(인테리어)
(1,004석)
- 920.25㎡ -
비상용 ELEV 전실
홀#1 (인테리어)
ELEV 24인승
ELEV 21인승
5,100
8,900
9,900 (900X 11+1)
9,900 (900X 11+1)
1,800 (600X 2+1)
1,800
1,800 (600X 2+1)
소방관진입창
소방관진입창
계단실 #2

지상4층 평면도

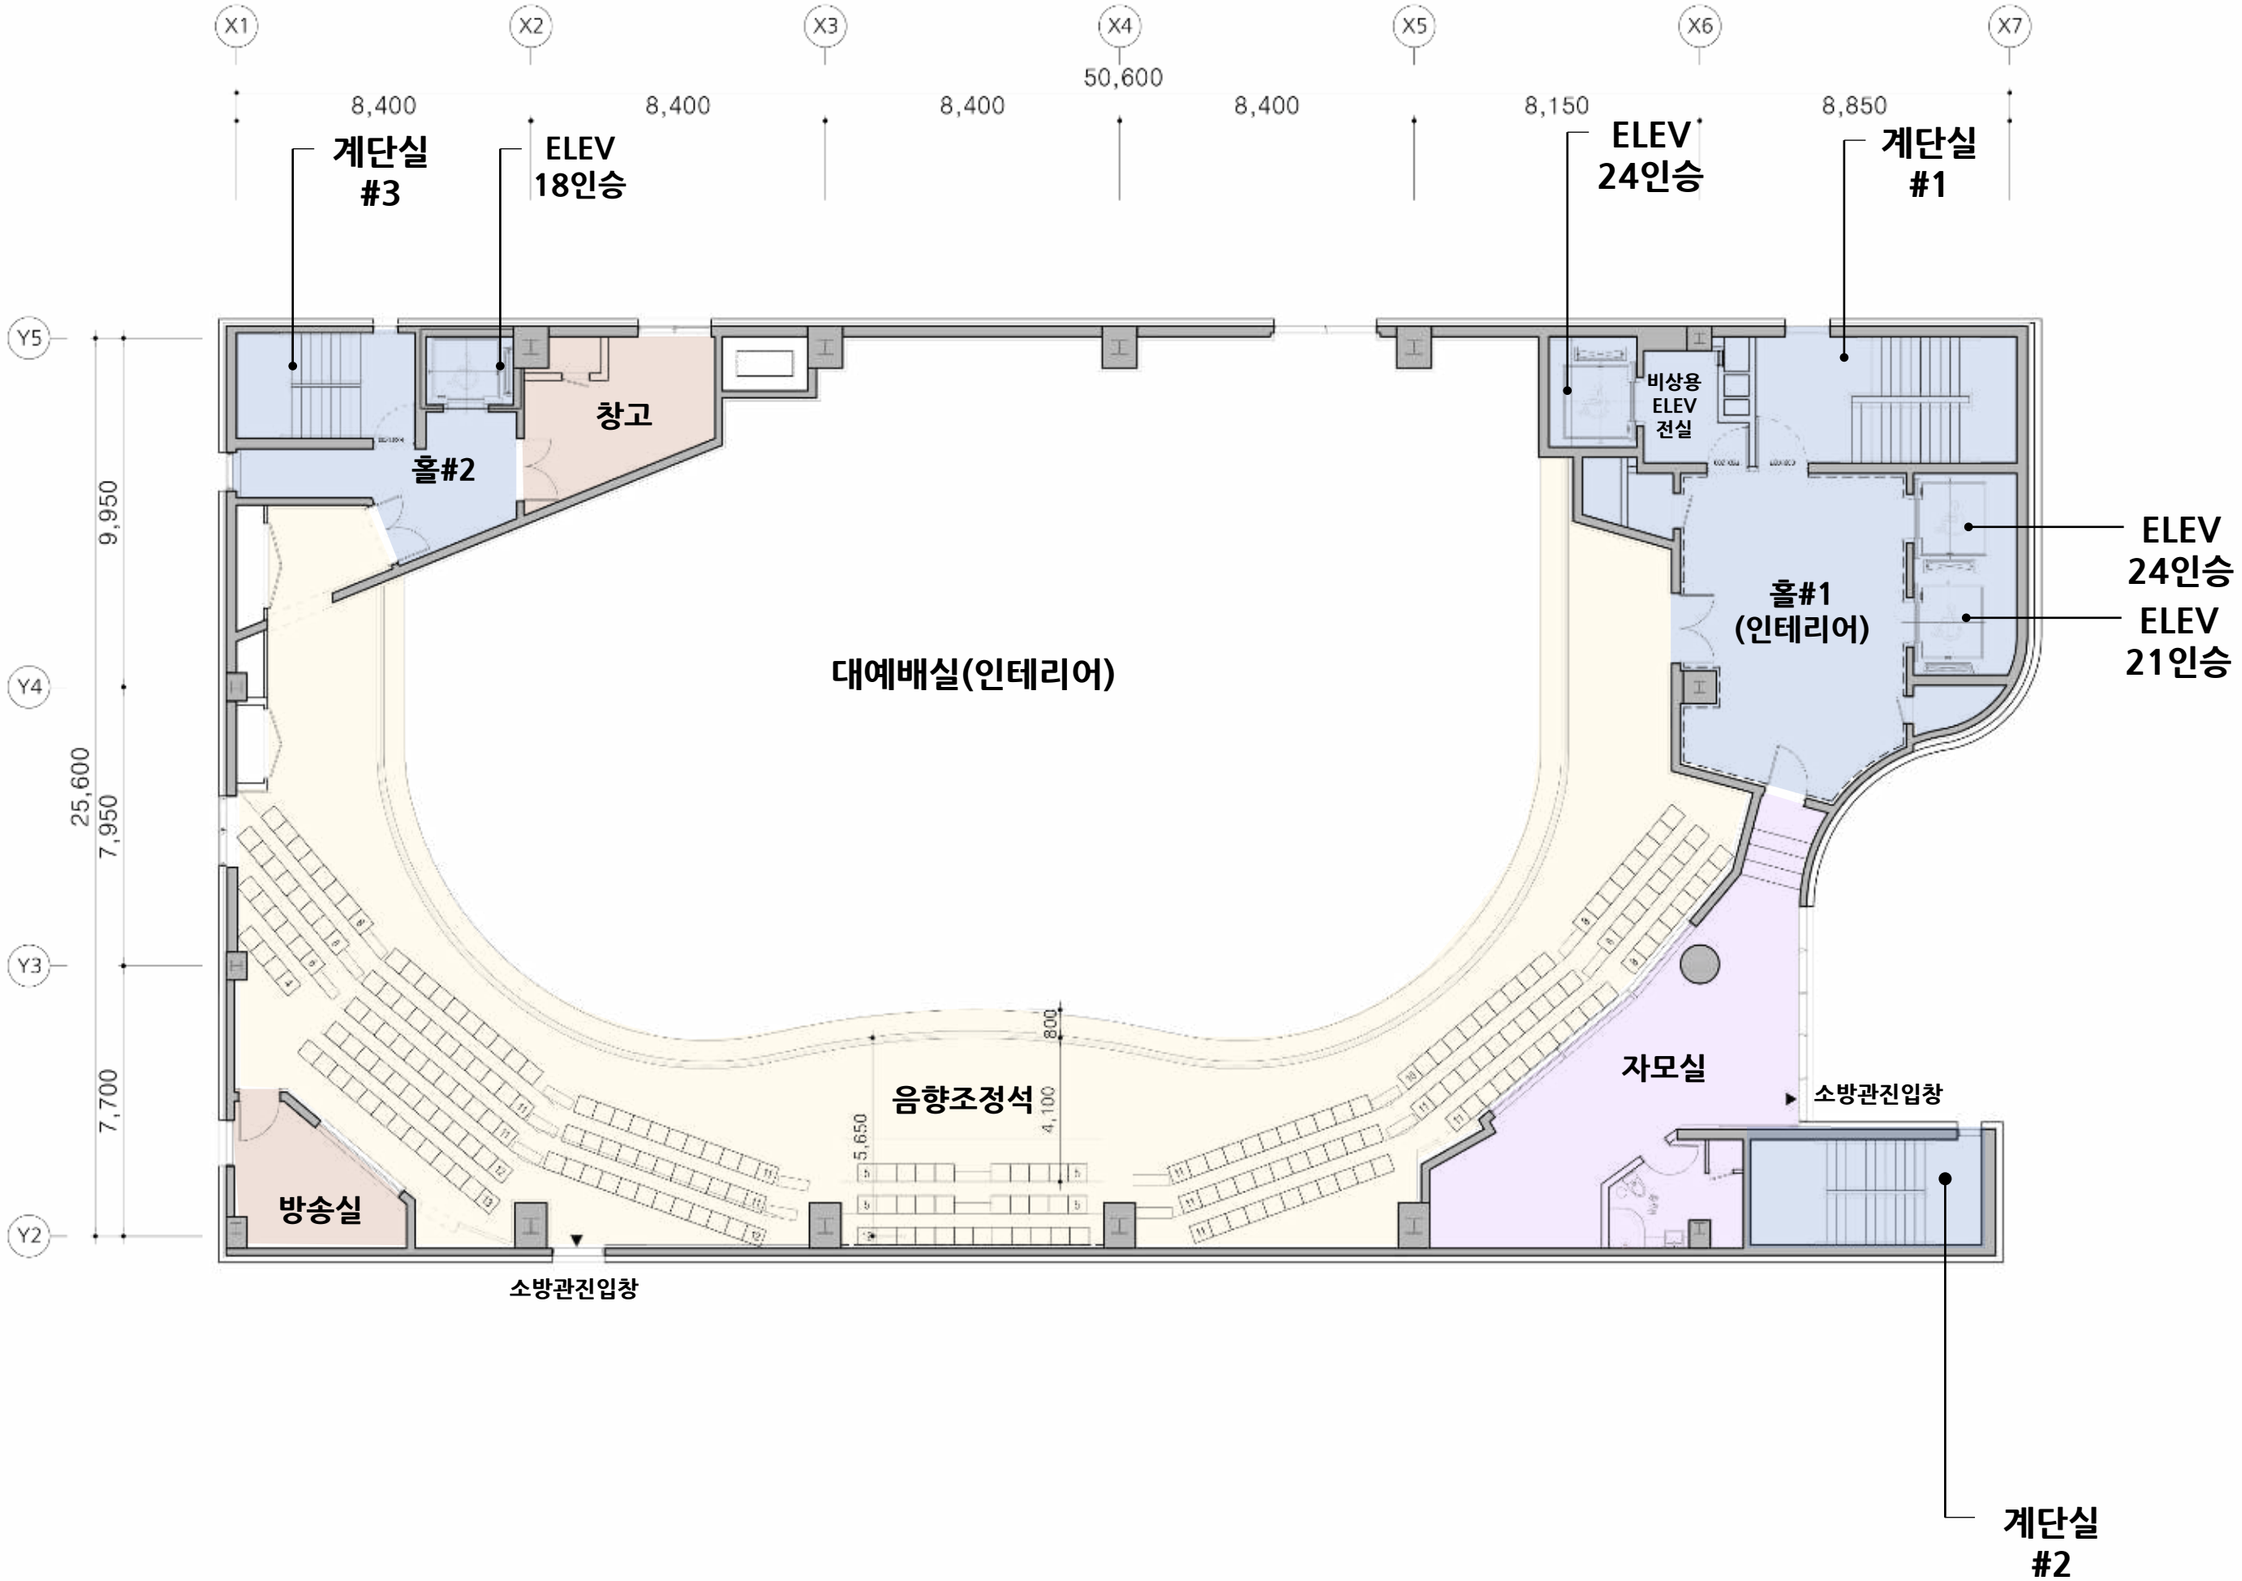
X1
X2
X3
X4
X5
X6
X7
50,600
8,400
8,400
8,400
8,400
8,150
8,850
계단실 #3
ELEV 18인승
ELEV 24인승
계단실 #1
Y5
Y4
Y3
Y2
9,950
25,600
7,950
7,700
홀#2
창고
비상용 ELEV 전실
홀#1 (인테리어)
ELEV 24인승
ELEV 21인승
대예배실(인테리어)
음향조정석
800
4,100
5,650
자모실
소방관진입창
방송실
소방관진입창
계단실 #2

지상5층 평면도


X1
X2
X3
X4
X5
X6
X7
50,600
8,400
8,400
8,400
8,400
8,150
8,850
계단실 #3
ELEV 18인승
ELEV 24인승
계단실 #1
Y5
Y4
Y3
Y2
9,950
25,600
7,950
7,700
중고등부/ 청년부
- 94.3㎡ -
28.53py
찬양대 연습실#1
- 104.95㎡ -
31.75py
찬양대 연습실#2
- 159.33㎡ -
48.20py
비상용 ELEV 전실
홀#1
ELEV 24인승
ELEV 21인승
목양실
- 101.90㎡ -
30.82py
회의실
- 89.46㎡ -
- 27.06py
교역자실
- 178.91㎡ -
54.12py
휴게공간
소방관진입창
소방관진입창
계단실 #2

지상6층 평면도

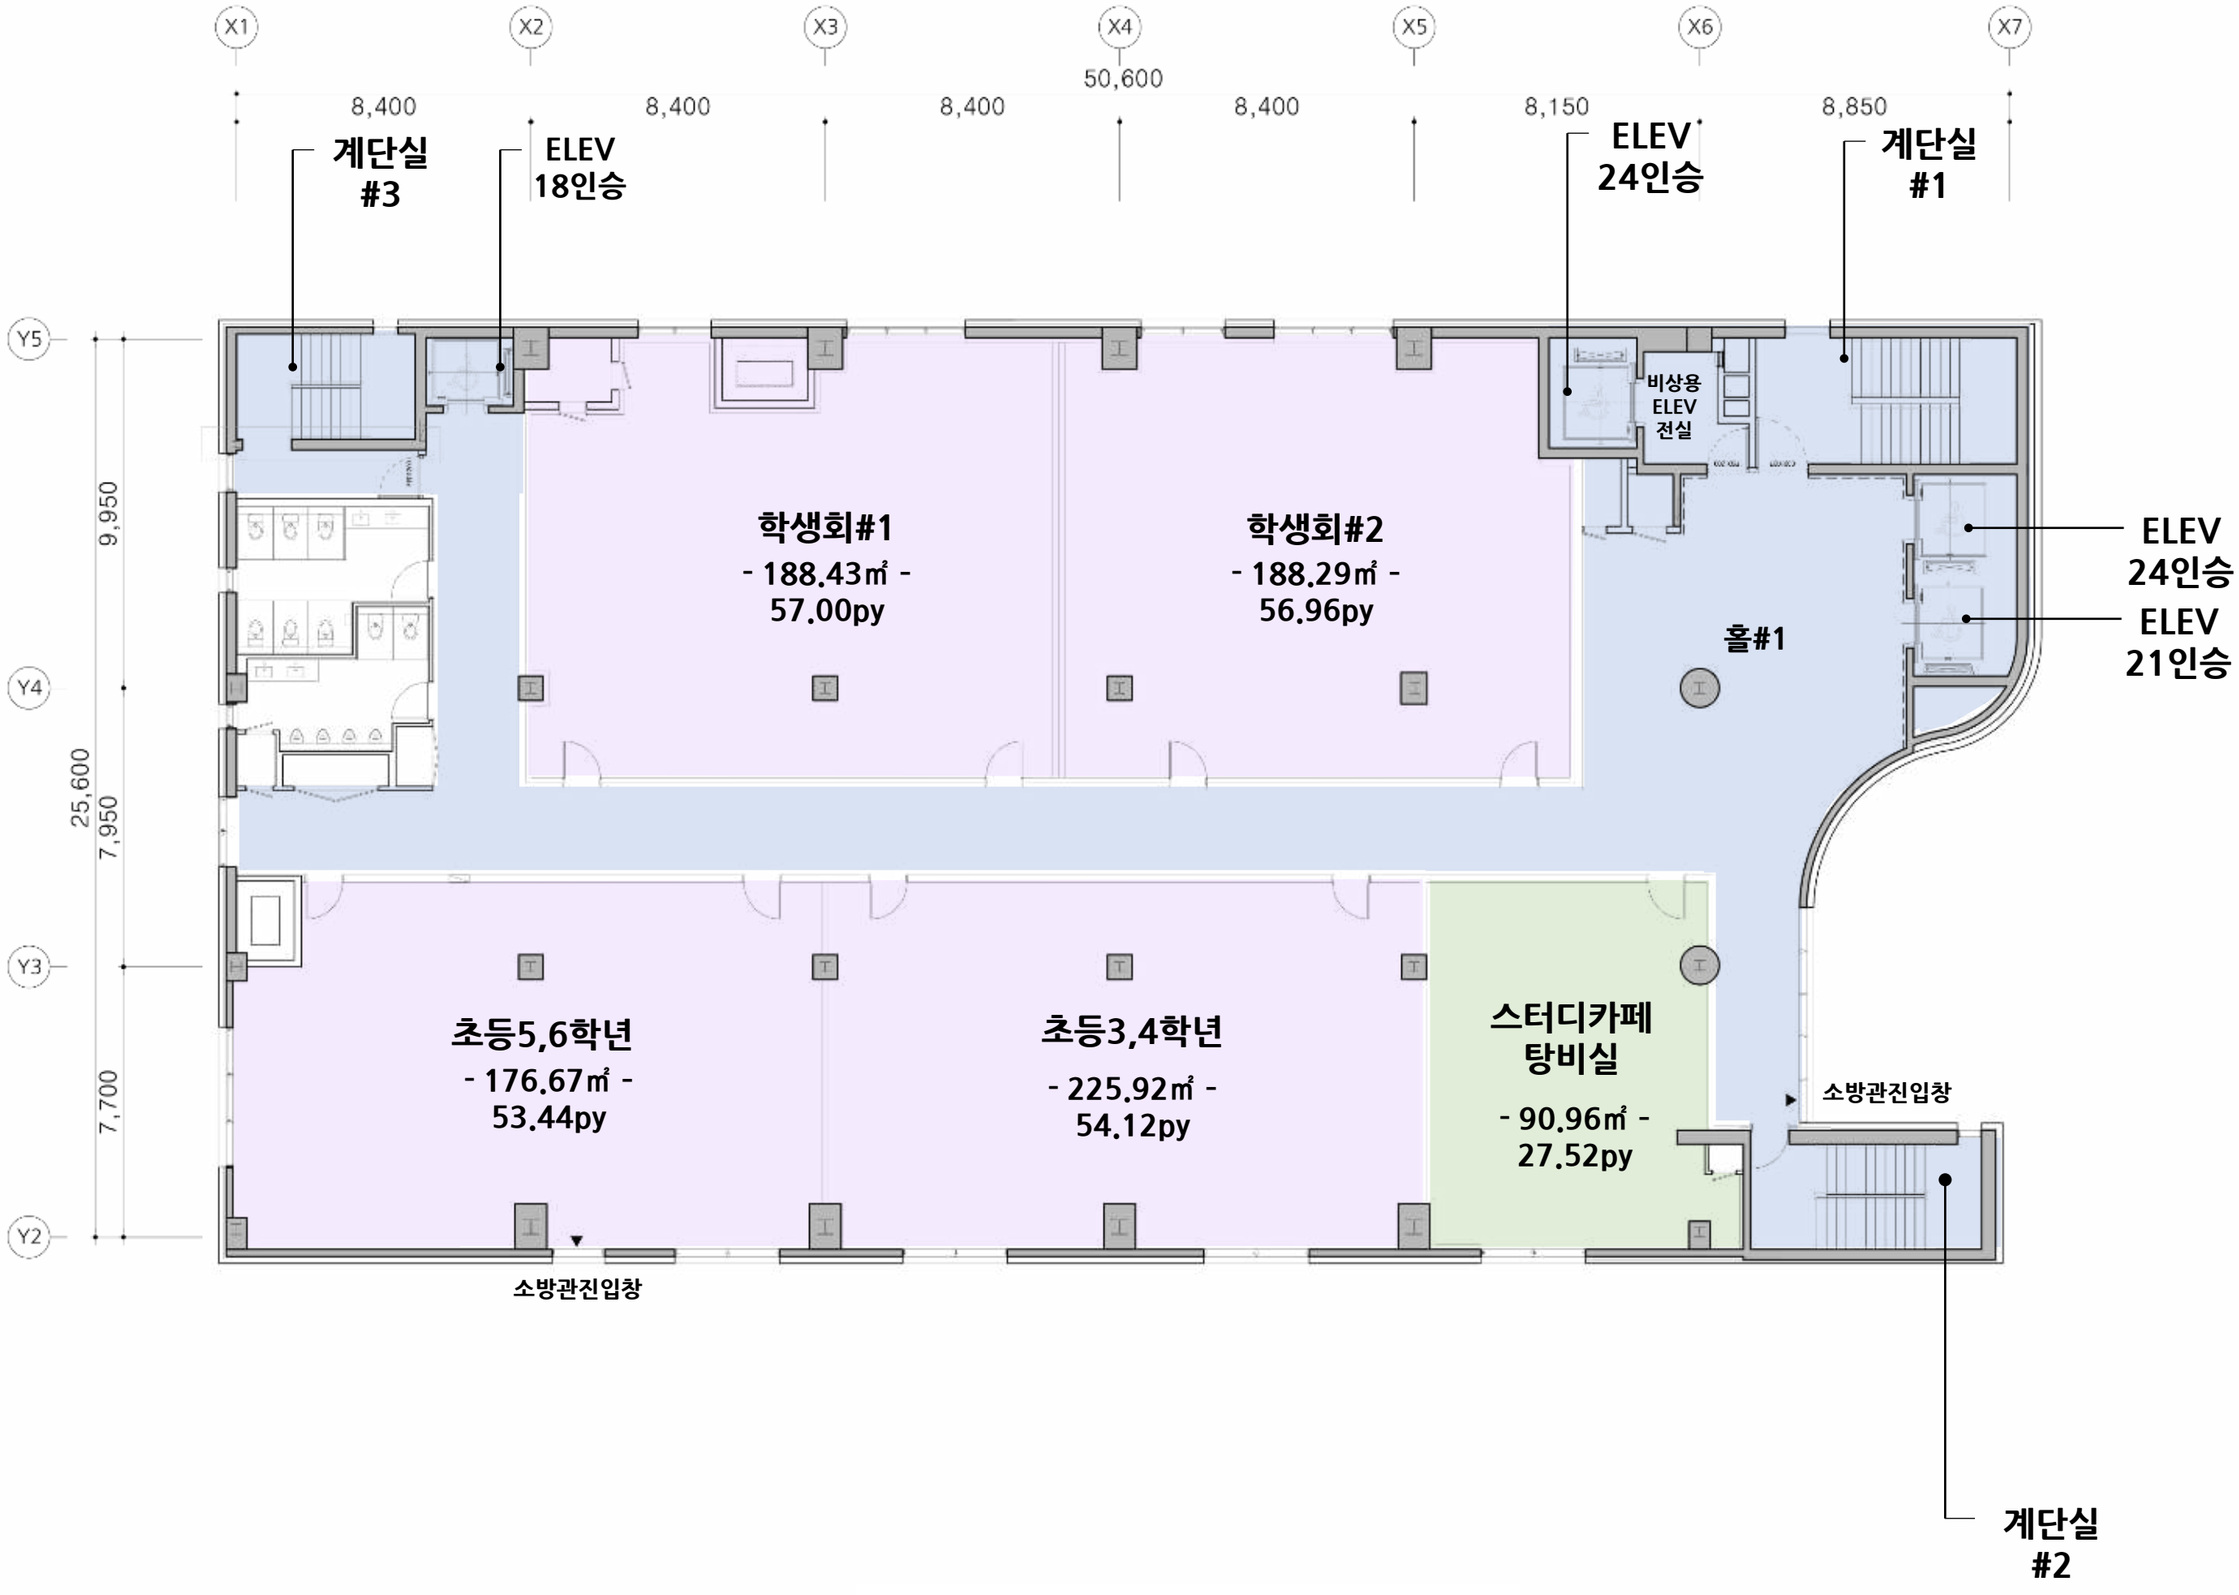
X1
X2
X3
X4
X5
X6
X7
50,600
8,400
8,400
8,400
8,400
8,150
8,850
계단실 #3
ELEV 18인승
ELEV 24인승
계단실 #1
Y5
Y4
Y3
Y2
9,950
25,600
7,950
7,700
학생회#1
- 188.43㎡ -
57.00py
학생회#2
- 188.29㎡ -
56.96py
비상용 ELEV 전실
홀#1
ELEV 24인승
ELEV 21인승
초등5,6학년
- 176.67㎡ -
53.44py
초등3,4학년
- 225.92㎡ -
54.12py
스터디카페 탕비실
- 90.96㎡ -
27.52py
소방관진입창
소방관진입창
계단실 #2

지상7층 평면도

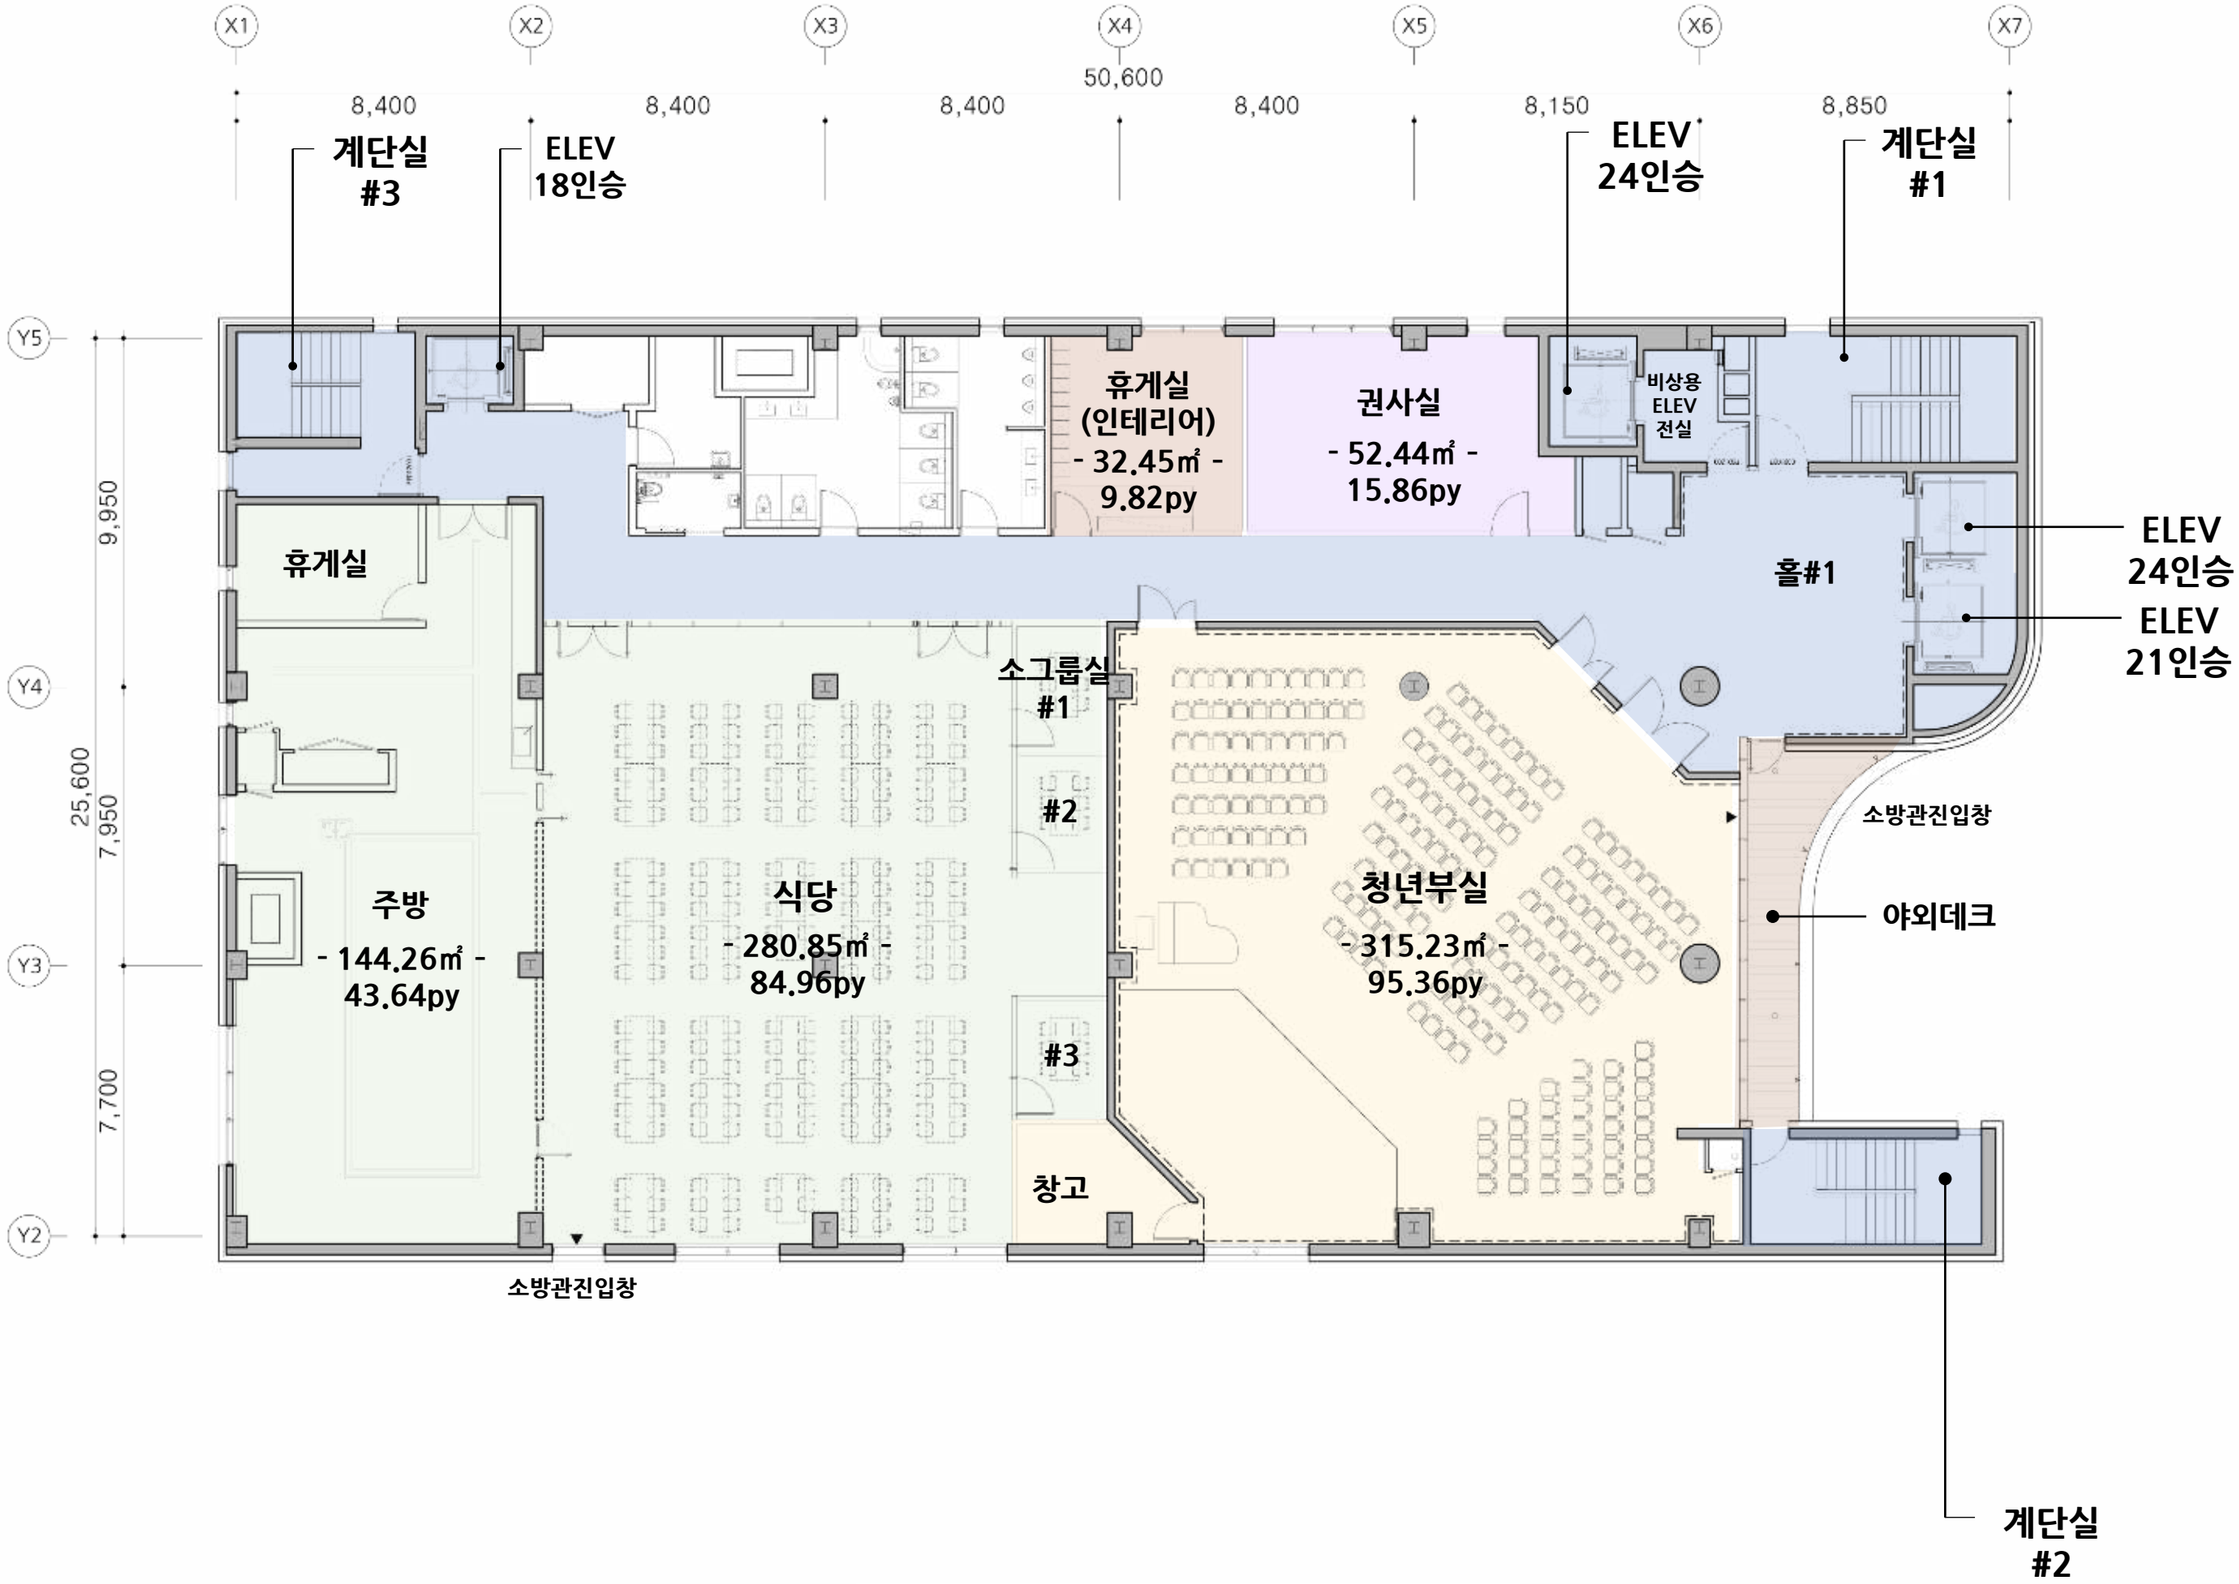
X1
X2
X3
X4
X5
X6
X7
50,600
8,400
8,400
8,400
8,400
8,150
8,850
계단실 #3
ELEV 18인승
ELEV 24인승
계단실 #1
Y5
Y4
Y3
Y2
9,950
25,600
7,950
7,700
휴게실
휴게실 (인테리어) - 32.45㎡ - 9.82py
권사실 - 52.44㎡ - 15.86py
비상용 ELEV 전실
홀#1
ELEV 24인승
ELEV 21인승
소그룹실 #1
#2
#3
주방 - 144.26㎡ - 43.64py
식당 - 280.85㎡ - 84.96py
청년부실 - 315.23㎡ - 95.36py
창고
소방관진입창
소방관진입창
야외데크
계단실 #2

지상8층 평면도

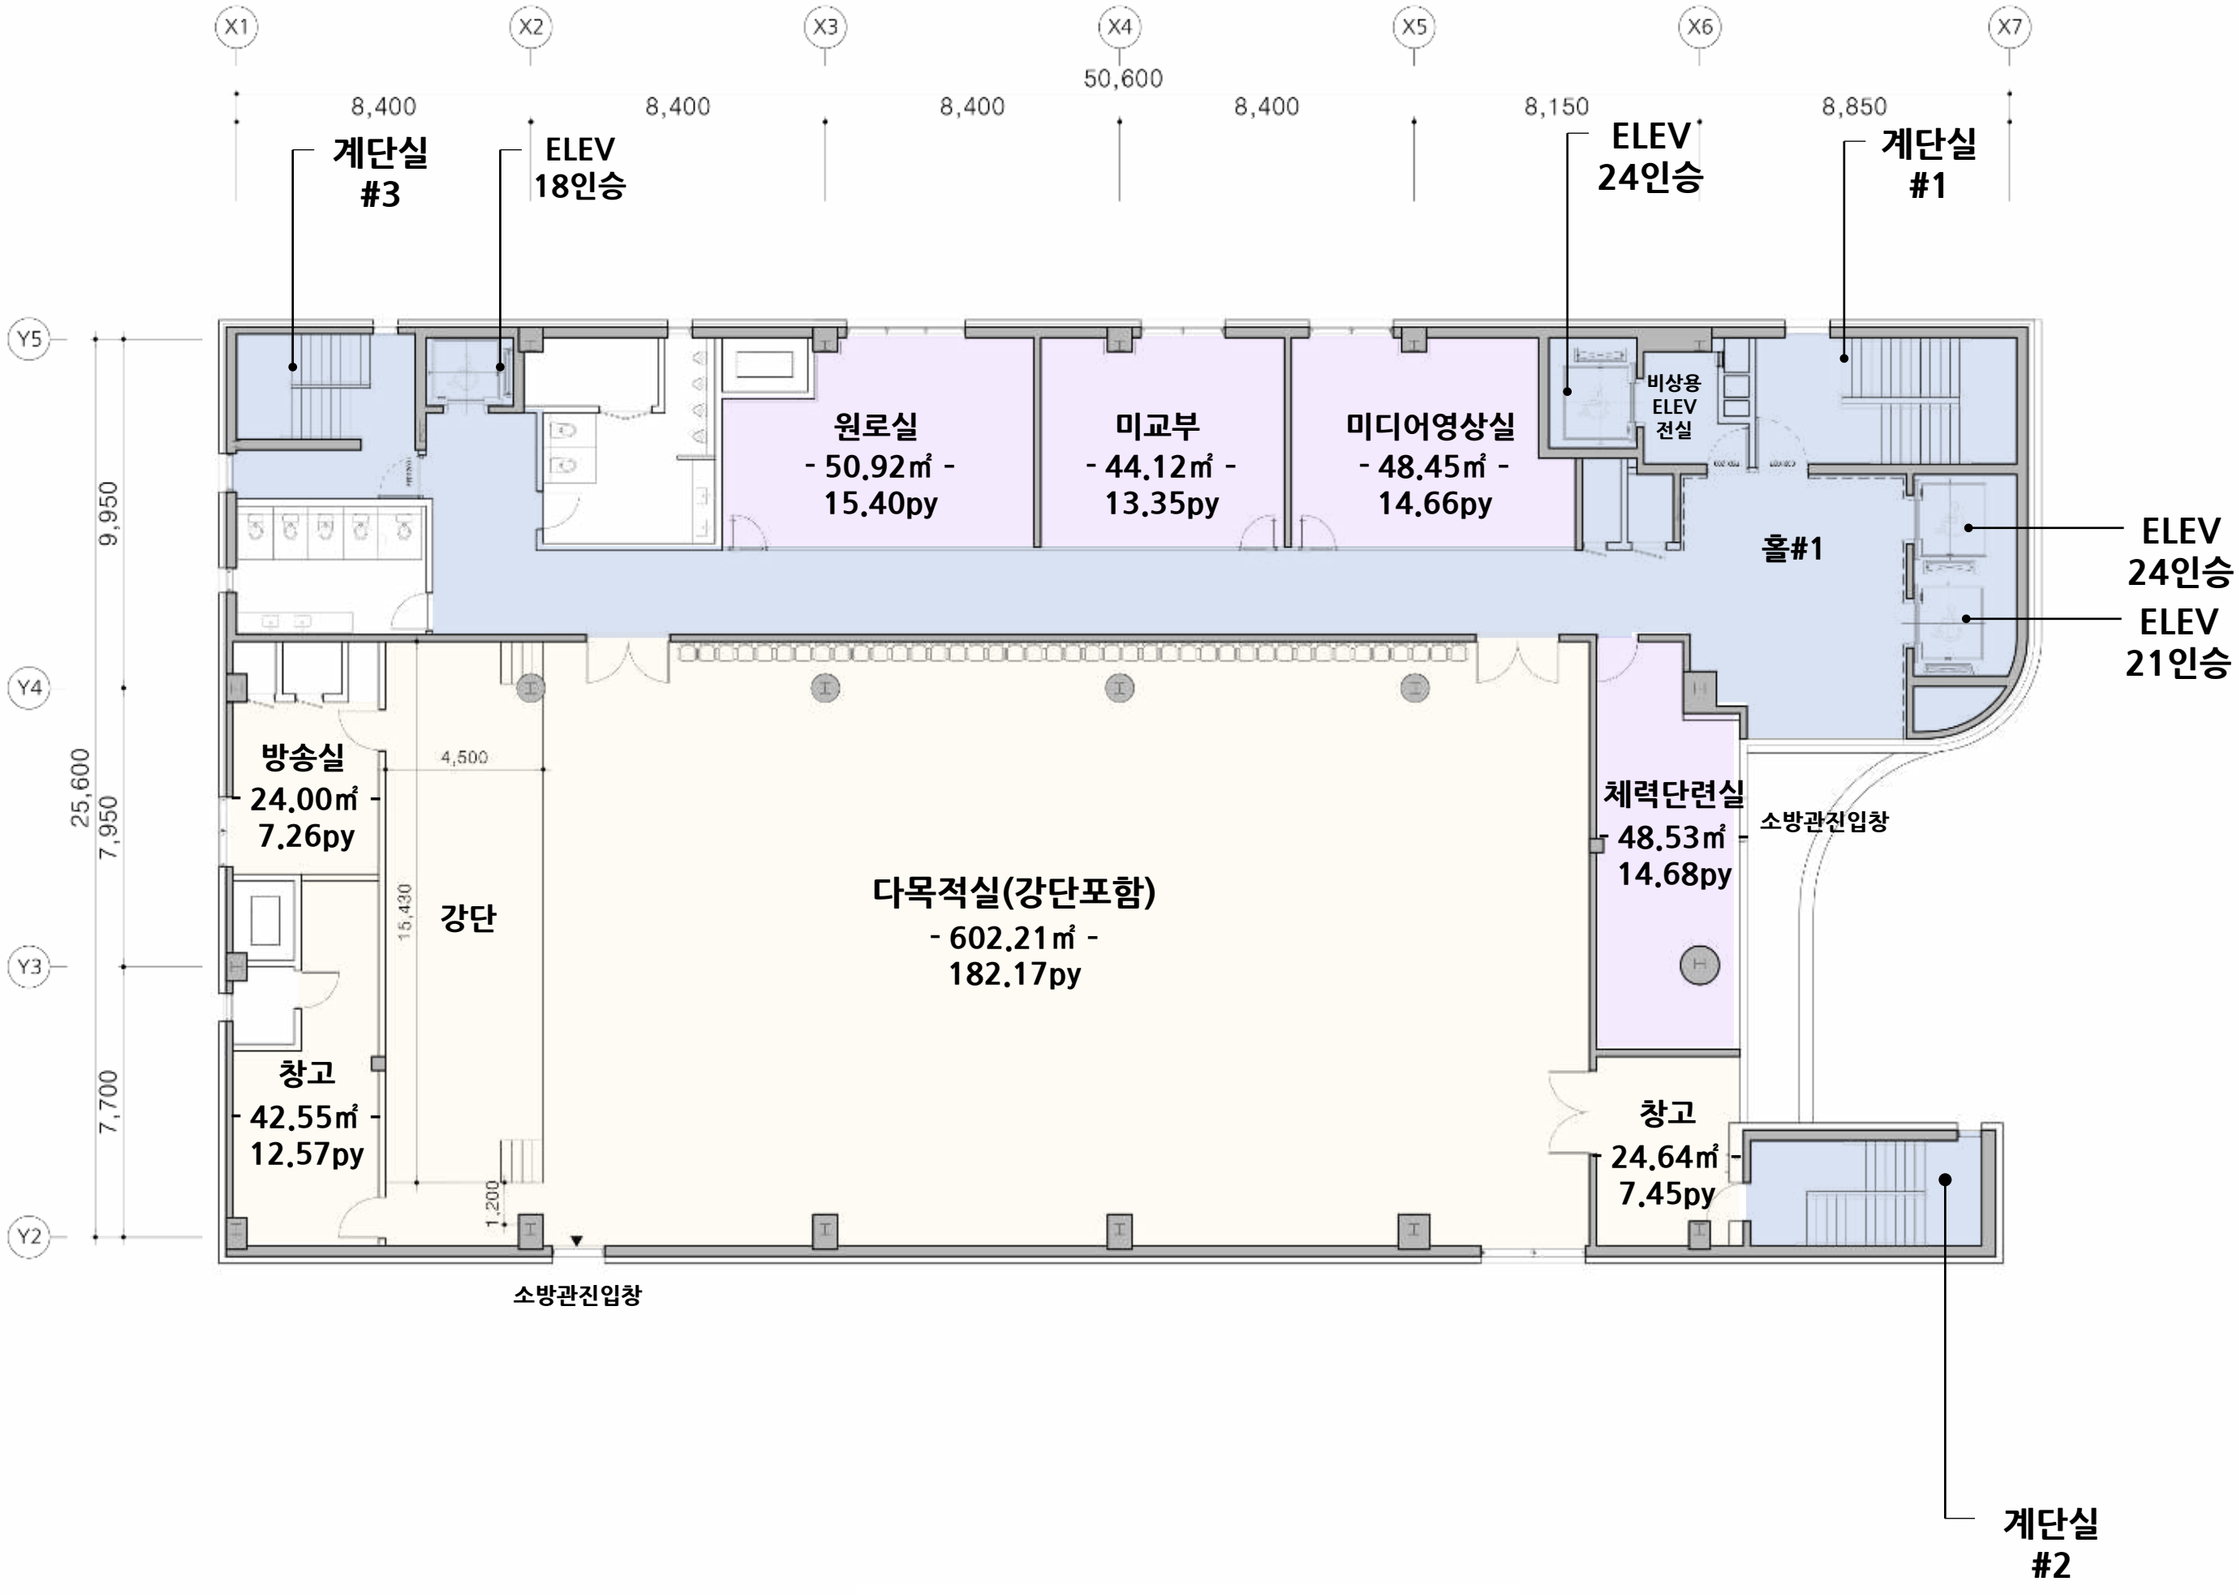
X1
X2
X3
X4
X5
X6
X7
50,600
8,400
8,400
8,400
8,400
8,150
8,850
계단실 #3
ELEV 18인승
ELEV 24인승
계단실 #1
Y5
Y4
Y3
Y2
9,950
25,600
7,950
7,700
원로실 - 50.92㎡ - 15.40py
미교부 - 44.12㎡ - 13.35py
미디어영상실 - 48.45㎡ - 14.66py
비상용 ELEV 전실
홀#1
ELEV 24인승
ELEV 21인승
방송실 24.00㎡ - 7.26py
4,500
강단
15,430
다목적실(강단포함) - 602.21㎡ - 182.17py
체력단련실 - 48.53㎡ - 14.68py
소방관진입창
창고 42.55㎡ - 12.57py
1,200
창고 24.64㎡ - 7.45py
소방관진입창
계단실 #2

지상9층 평면도

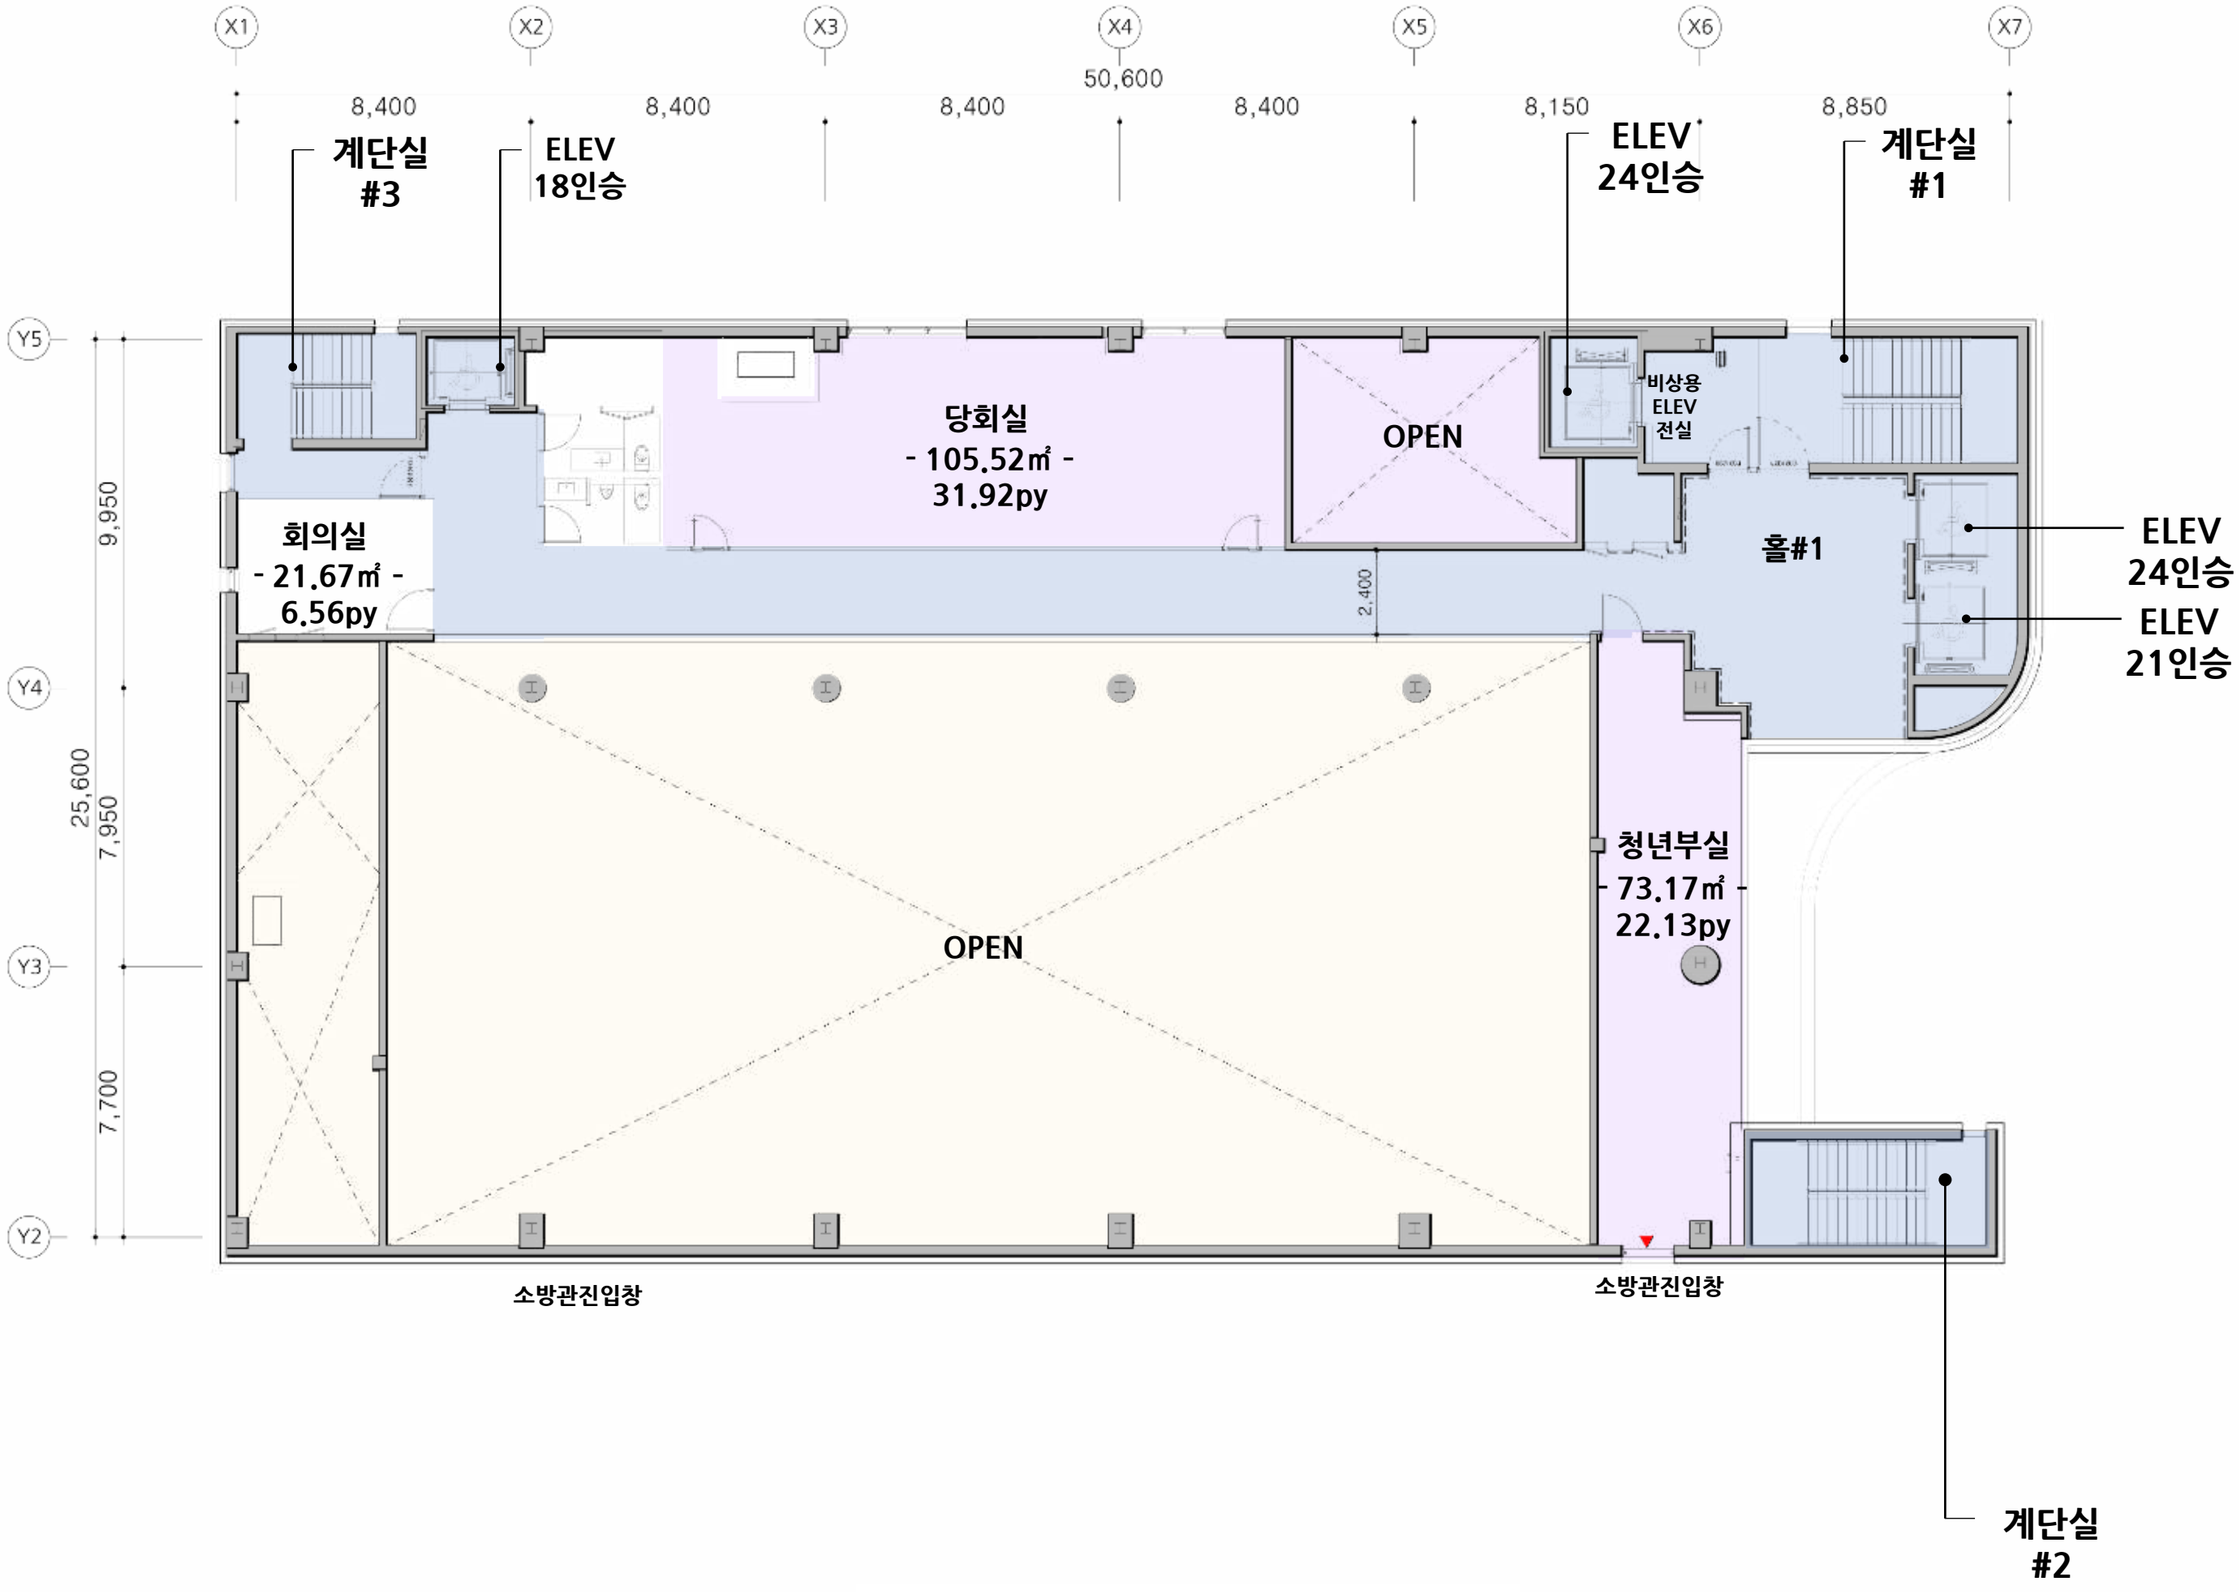
X1
X2
X3
X4
X5
X6
X7
50,600
8,400
8,400
8,400
8,400
8,150
8,850
계단실 #3
ELEV 18인승
ELEV 24인승
계단실 #1
Y5
Y4
Y3
Y2
9,950
25,600
7,950
7,700
당회실
- 105.52㎡ -
31.92py
OPEN
비상용 ELEV 전실
홀#1
ELEV 24인승
ELEV 21인승
회의실
- 21.67㎡ -
6.56py
2,400
청년부실
- 73.17㎡ -
22.13py
OPEN
소방관진입창
소방관진입창
계단실 #2

지상10층 평면도

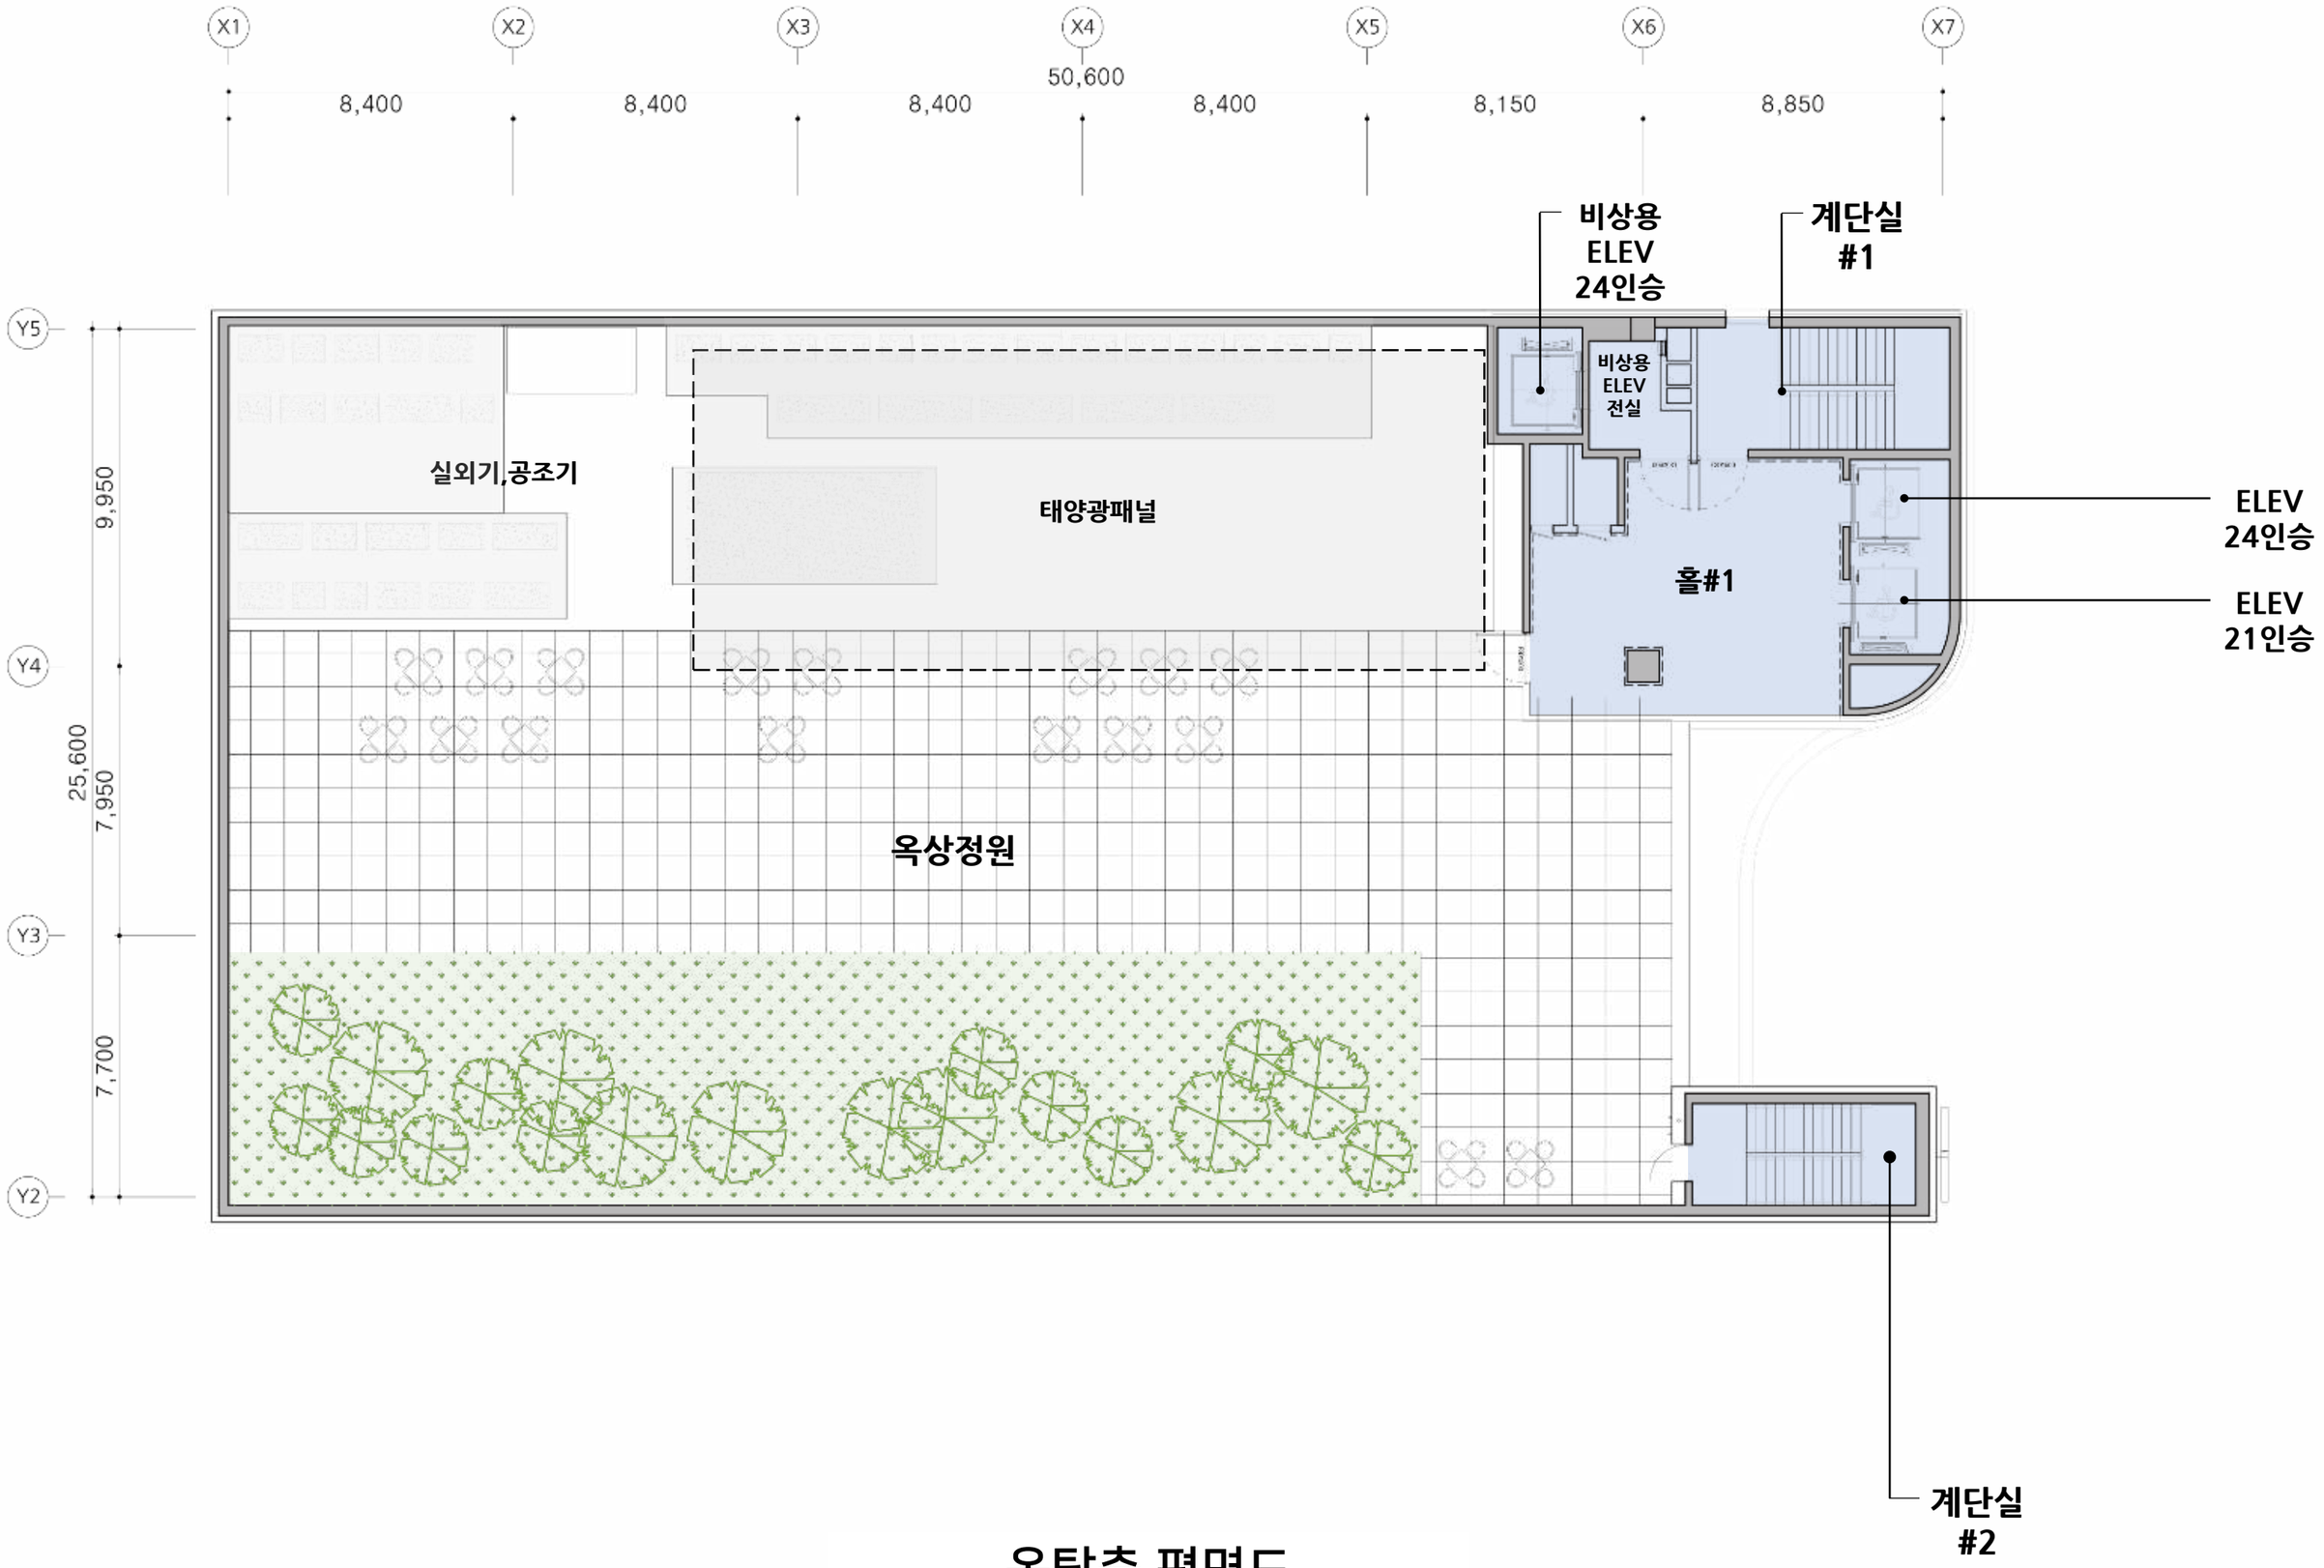
X1
X2
X3
X4
X5
X6
X7
8,400
8,400
8,400
50,600
8,400
8,150
8,850
Y5
Y4
Y3
Y2
9,950
25,600
7,950
7,700
실외기,공조기
태양광패널
옥상정원
비상용
ELEV
24인승
비상용
ELEV
전실
계단실
#1
홀#1
ELEV
24인승
ELEV
21인승
계단실
#2

옥탑층 평면도